ROZVÁDZAČ RP

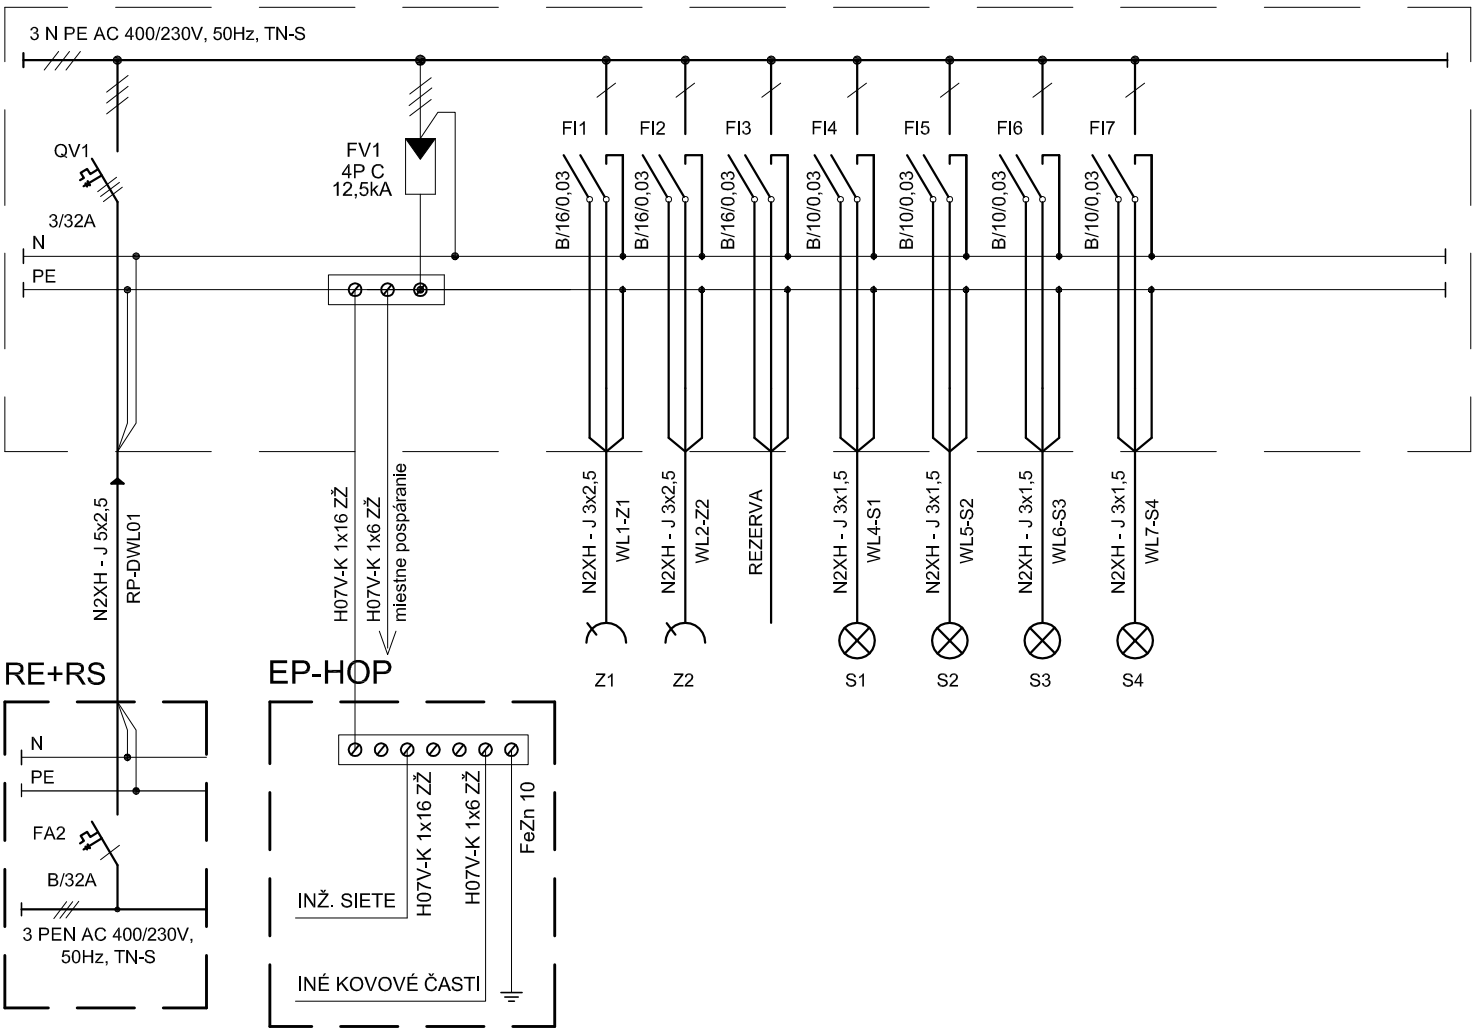

POZNÁMKA:

ROZVODNÁ SÚSTAVA : 3 N PE AC 230V, 50Hz,TN-C-S

OCHRANA PRED PRIAMYM DOTYKOM : STN 332000-4-41:2007 čl.411.2

OCHRANA PRED NEPRIAMYM DOTYKOM : STN 332000-4-41:2007 čl.411.3.2

OCHRANA DOPLNKOVÝM POSPÁJANÍM : STN 332000-4-41:2007 čl.415.2

OCHRANNÉ UZEMNENIE : STN 332000-4-41:2007 čl.411.3.1.1

DOPLNKOVÁ OCHRANA PRÚD. CHRÁNIČOM : STN 332000-4-41:2007 čl.411.3.3

KATEGÓRIA PROSTREDIA : III

VYPRACOVAL: ING. JÁN ZAHURANEC ZODP. PROJEKTANT: ING. JÁN ZAHURANEC	OBEC: BOHDANOVCE OKRES: KOŠICE-OKOLIE KRAJ: KOŠICKÝ
INVESTOR: OBECNÝ ÚRAD BOHDANOVCE	DÁTUM: 02/2020
STAVBA: Prístavba objektu spálne pre ZŠ S MŠ, konkrétne pre materskú školu v Bohdanovciach	STUPEŇ: PSP
Číslo Parcely: 265 K.Ú.: BOHDANOVCE	MIERKA: bez
AKCIA: NÁVRH ELEKTRICKEJ INŠTALÁCIE PRÍSTAVBY MŠ	FORMÁT: 1 x A4
OBSAH VÝKRESU: ROZVÁDZAČ RP - JEDNOPÓLOVÁ SCHÉMA	Č.VÝKRESU: **E07**