


ROZVÁDZAČ RE+RS

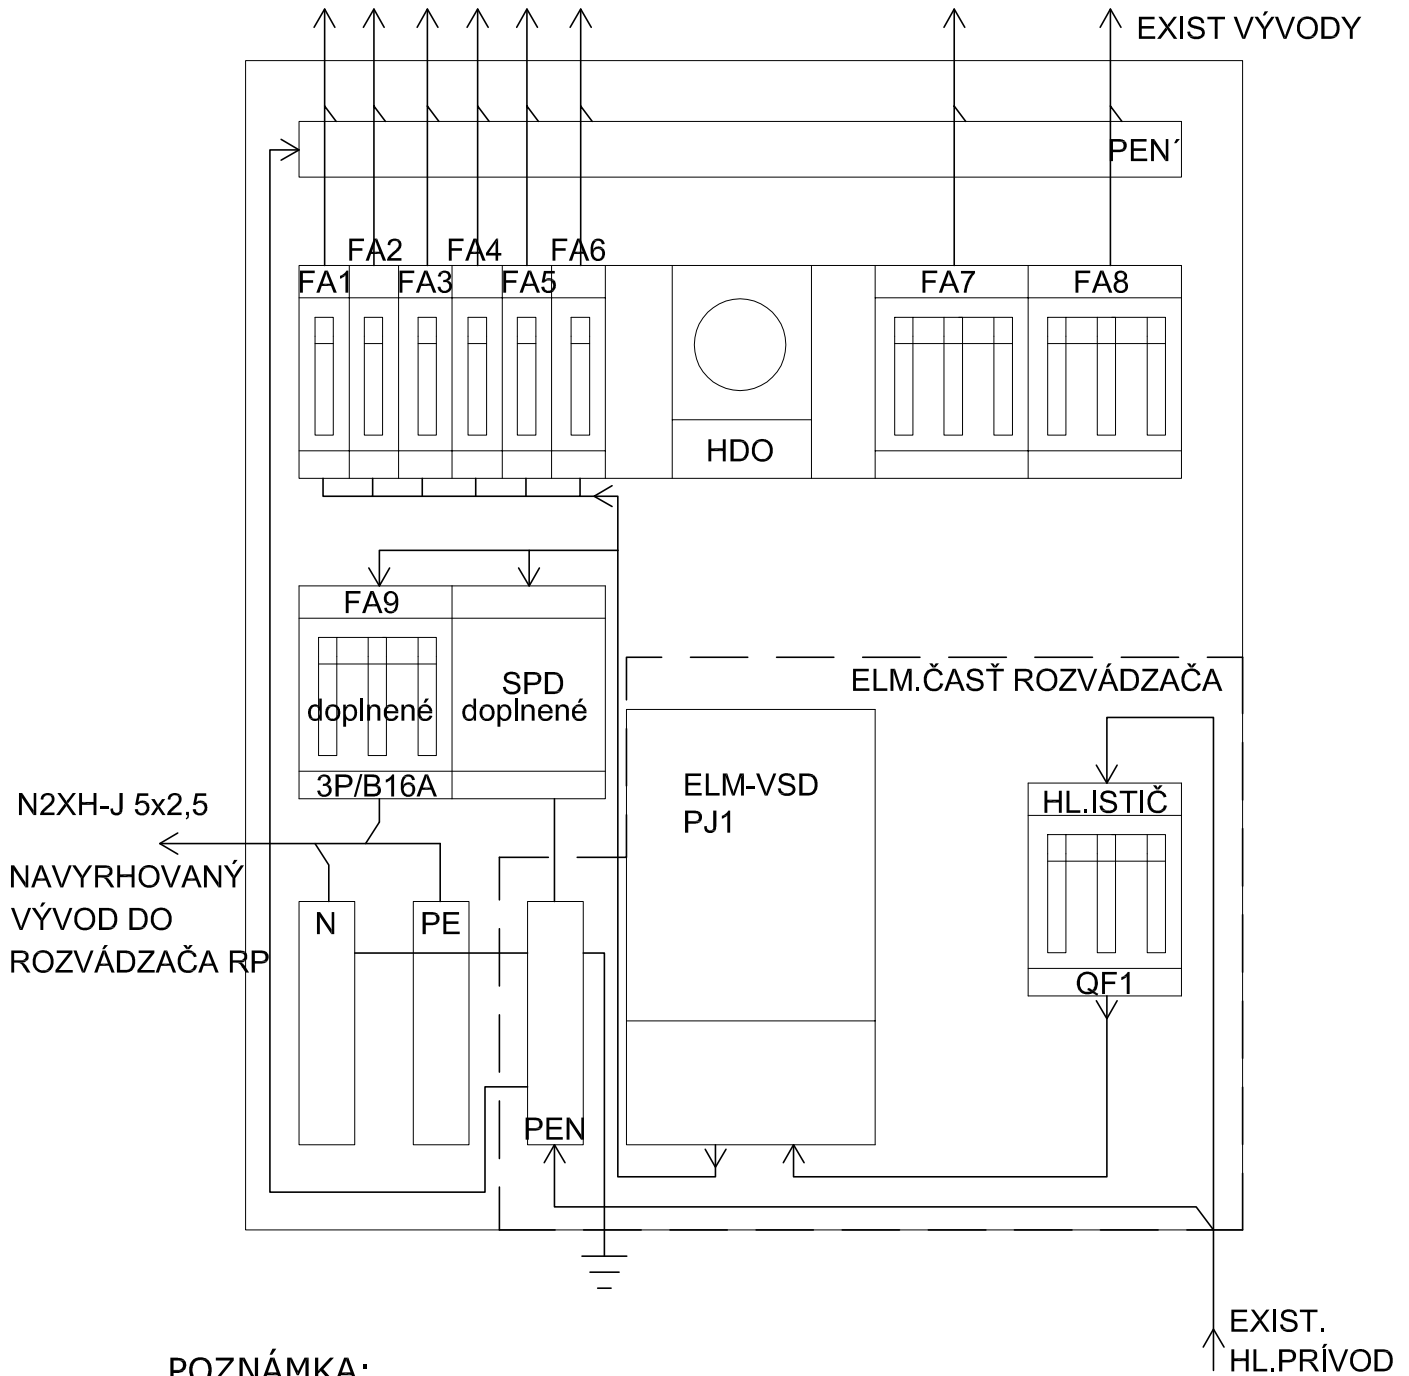

POZNÁMKA:

ROZVODNÁ SÚSTAVA : 3 N PE AC 230V, 50Hz, TN-C-S

OCHRANA PRED PRIAMYM DOTYKOM : STN 332000-4-41:2007 čl.411.2

OCHRANA PRED NEPRIAMYM DOTYKOM : STN 332000-4-41:2007 čl.411.3.2

OCHRANA DOPLNKOVÝM POSPÁJANÍM : STN 332000-4-41:2007 čl.415.2

OCHRANNÉ UZEMNENIE : STN 332000-4-41:2007 čl.411.3.1.1

VYPRACOVAL: ING. JÁN ZAHURANEC ZODP. PROJEKTANT: ING. JÁN ZAHURANEC	OBEC: BOHDANOVCE	
	OKRES: KOŠICE-OKOLIE	
INVESTOR: OBECNÝ ÚRAD BOHDANOVCE	KRAJ: KOŠICKÝ	
	DÁTUM:	02/2020
STAVBA: Prístavba objektu spálne pre ZŠ S MŠ, konkrétne pre materskú školu v Bohdanovciach	STUPEŇ:	PSP
Číslo Parcely: 265 K.Ú.: BOHDANOVCE	MIERKA:	bez
AKCIA: NÁVRH ELEKTRICKEJ INŠTALÁCIE PRÍSTAVBY MŠ	FORMÁT:	1 x A4
OBSAH VÝKRESU: ROZVÁDZAČ RE+RS - POHĽAD	Č.VÝKRESU:	E06