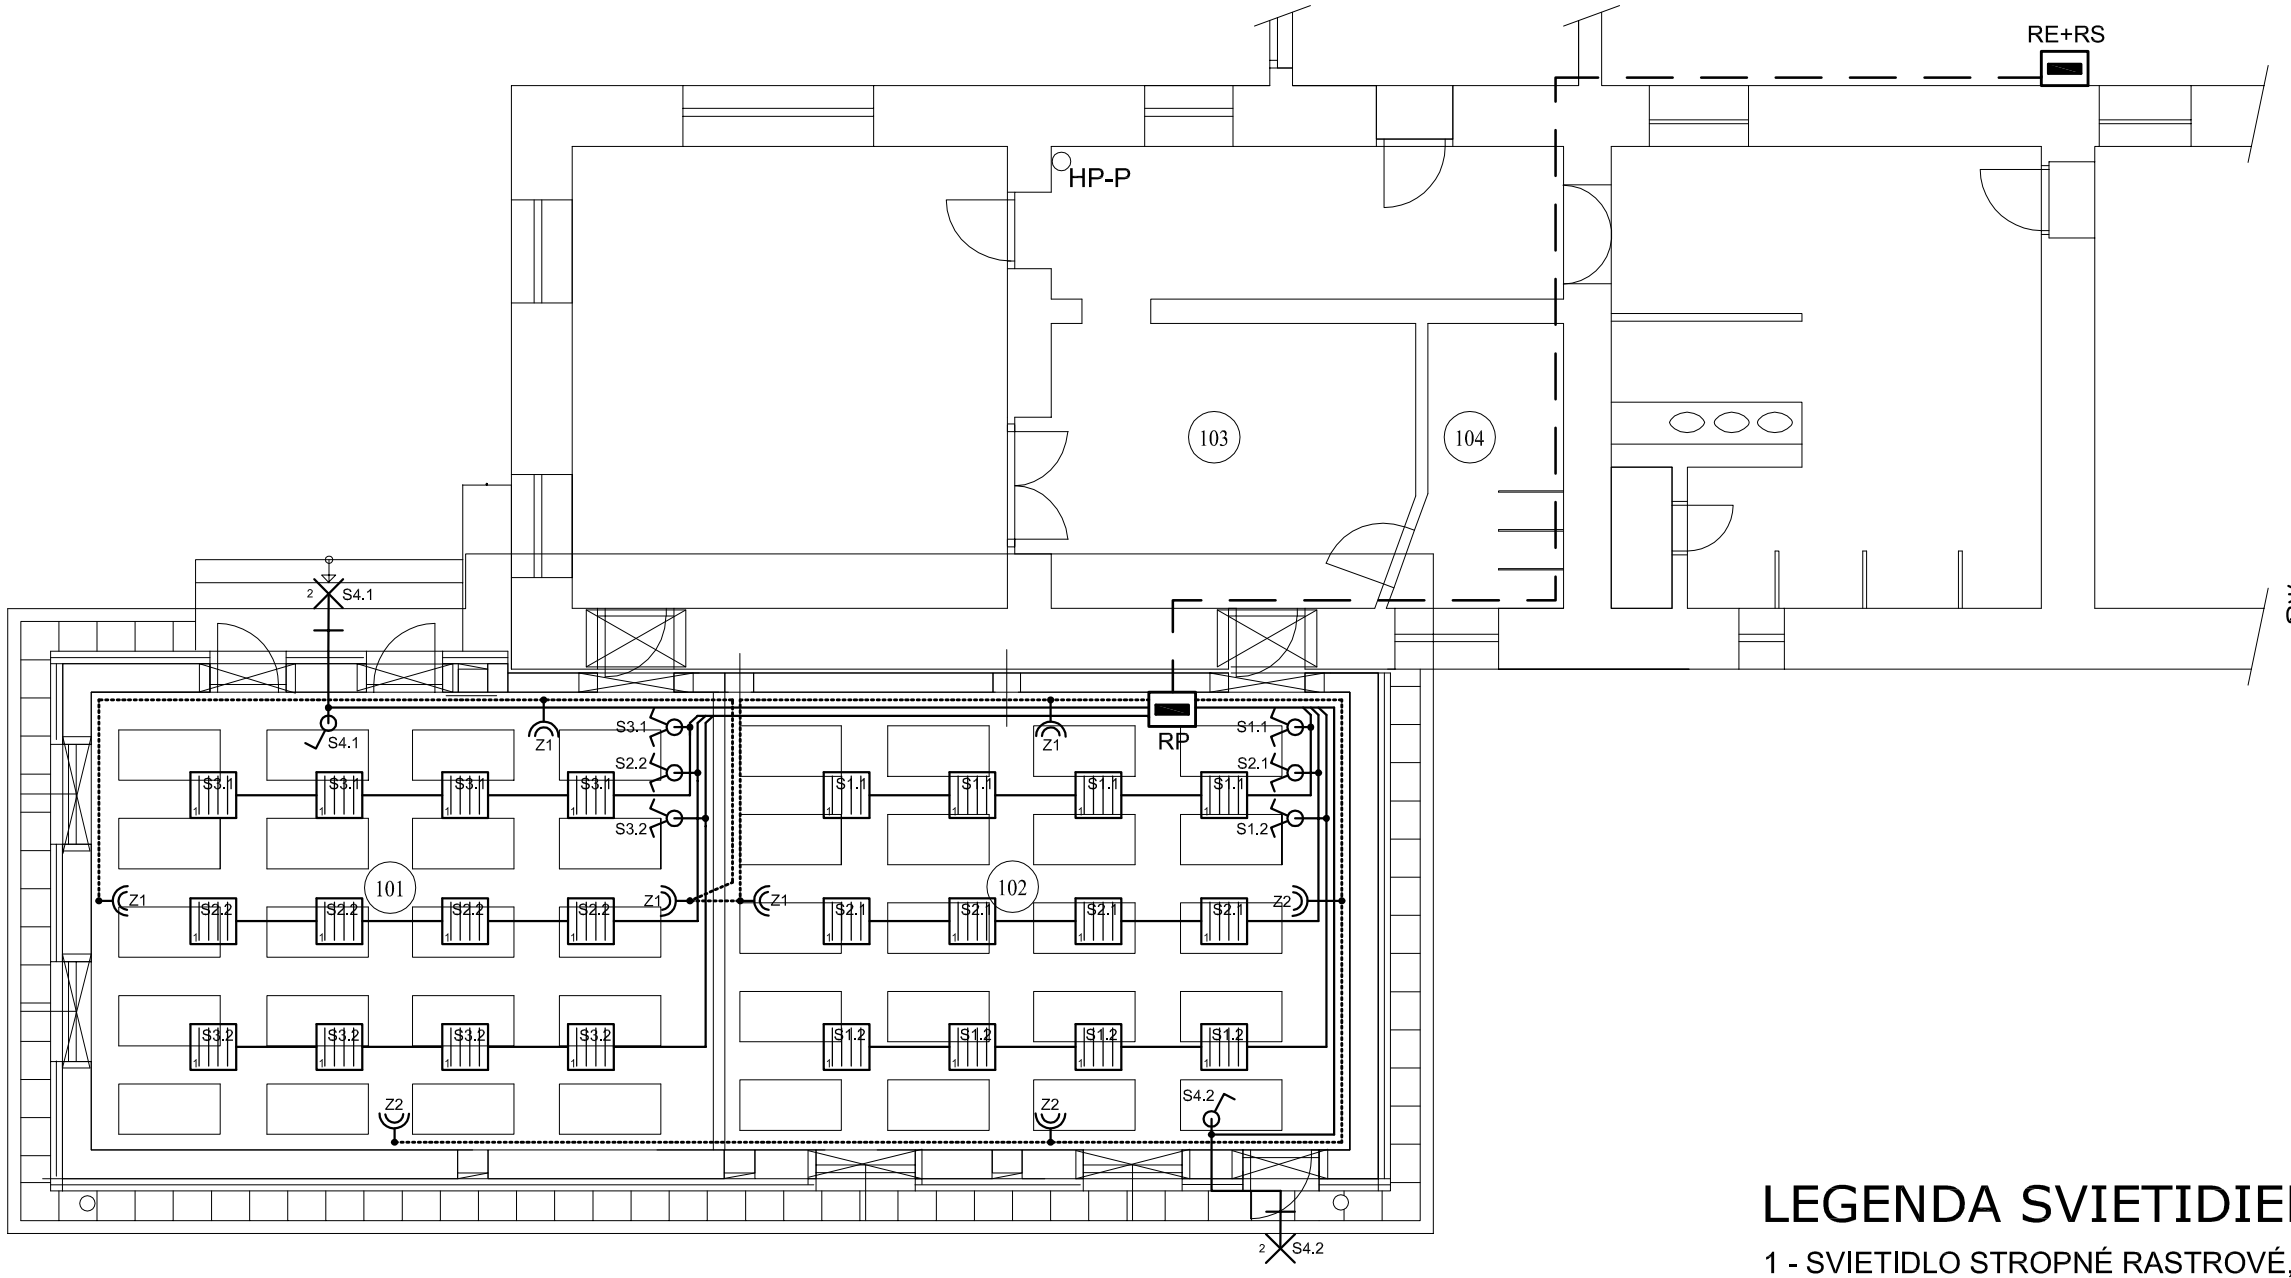

LEGENDA ZNAČENIA

- SVETELNÝ VÝVOD PRE STROPNÉ/NÁSTENNÉ SVIETIDLO MAX 1x100W, IP20-65 +POHYBOVÝ SPÍNAČ
- SVETELNÝ VÝVOD PRE STROPNÉ SVIETIDLO MAX 1x100W, IP-65
- SVETELNÝ VÝVOD PRE NÁSTENNÉ SVIETIDLO MAX 1x100W, IP-65
- SVETELNÝ VÝVOD PRE STROPNÉ SVIETIDLO MAX 1x100W, IP-65
- SVETELNÝ VÝVOD PRE STROPNÉ SVIETIDLO MAX 1x100W, IP-65
- VENTILÁTOR 230V/0,033kW az 0,18kW S DOBEHOM, ZAPOJENÝ NA SVETELNÝ OBVOD (OVLÁDANIE SERIOVÝM SPÍNAČOM)
- SPINAC 10A/250V,JEDNOPÓLOVÝ IP20 PRE ZAPUSTENÚ MONTÁŽ R1
- SPINAC 10A/250V,SERIOVÝ IP20 PRE ZAPUSTENÚ MONTÁŽ R5
- SPINAC 10A/250V,SERIOVÝ STRIEDAVÝ IP20 PRE ZAPUSTENÚ MONTÁŽ R5A
- SPINAC 10A/250V,STRIEDAVÝ DVOJITY IP20 PRE ZAPUSTENÚ MONTÁŽ R5B
- SPINAC 10A/250V,STRIEDAVÝ IP20 PRE ZAPUSTENÚ MONTÁŽ R6
- SPINAC 10A/250V,KRIZOVÝ IP20 PRE ZAPUSTENÚ MONTÁŽ R7
- Q1 SPINAC 25A/400V AC IP20 PRE ZAPUSTENU MONTÁŽ, (SPORÁKOVÁ PRIPOJKA)
- ZÁSUVKA (1x1) 16A/250V/AC IP20, PRE ZAPUSTENU MONTÁŽ
- ZÁSUVKA (2x1+SPOL.RAMIK) 16A/250V/AC IP44, PRE ZAPUSTENU MONTÁŽ
- ZÁSUVKA 16A/250V/AC IP44, PRE ZAPUSTENU MONTÁŽ, IP65 V KOTOLNI
- DOPLNKOVÉ MIESTNE POSPÁJANIE CYA6MM Z.Ž.
- ROZVÁDZAČ
- KÁB. VEDENIE PRE SVETELNÉ OBVODY (2A,3A,3C-5Cx 1,5)
- KÁB. VEDENIE PRE ZÁSUVKOVÉ OBVODY (2-3C,5Cx 2,5)
- KÁB. VEDENIE PRE ZÁS. OBVODY A PRÍ.. (5C - 6, 4Cx 10 a ďalšie)

LEGENDA SVIETIDIEL

1 - SVIETIDLO STROPNÉ RASTROVÉ, LED TRUBICA T8, 4x9W, IP20
2 - SVIETIDLO NÁSTENNÉ VONKAJŠIE, LED 1x12-15W, IP44

POZNÁMKA

ROZVODNÁ SÚSTAVA : 3 N PE AC 400/230V, 50Hz,TN-S

OCHRANA PRED PRIAMYM DOTYKOM : STN 332000-4-41:2007 čl.411.2

OCHRANA PRED NEPRIAMYM DOTYKOM : STN 332000-4-41:2007 čl.411.3.2

OCHRANA DOPLNKOVÝM POSPÁJANÍM : STN 332000-4-41:2007 čl.415.2

OCHRANNÉ UZEMNENIE : STN 332000-4-41:2007 čl.411.3.1.1

DOPLNKOVÁ OCHRANA PRÚD. CHRÁNIČOM : STN 332000-4-41:2007 čl.411.3.3

KATEGÓRIA PROSTREDIA : III

LEGENDA MIESTNOSTI

OZN.	POPIS MIESTNOSTÍ
101	Spálna staršie deti
102	Spálna menšie deti
103	Komunikacná chodba
104	Jestvujúce WC - deti

VYPRACOVAL: ING. JÁN ZAHURANEC ZODP. PROJEKTANT: ING. JÁN ZAHURANEC	OBEC: BOHDANOVCE	
	OKRES: KOŠICE-OKOLIE	
	KRAJ: KOŠICKÝ	
INVESTOR: OBECNÝ ÚRAD BOHDANOVCE	DÁTUM:	02/2020
STAVBA: Prístavba objektu spálne pre ZŠ S MŠ, konkrétne pre materskú školu v Bohdanovciach	STUPEŇ:	PSP
Číslo Parcely: 265 K.Ú.: BOHDANOVCE	MIERKA:	1:100
AKCIA: NÁVRH ELEKTRICKEJ INŠTALÁCIE PRÍSTAVBY MŠ	FORMÁT:	2 x A4
OBSAH VÝKRESU: PODORYS 1.NP - LÍNIOVÁ SCHÉMA ROZVODOV ELEKTRICKÁ INŠTALÁCIA - NAVRHOVANÝ STAV	Č.VÝKRESU:	**E01**