


Pôdorys m 1:100

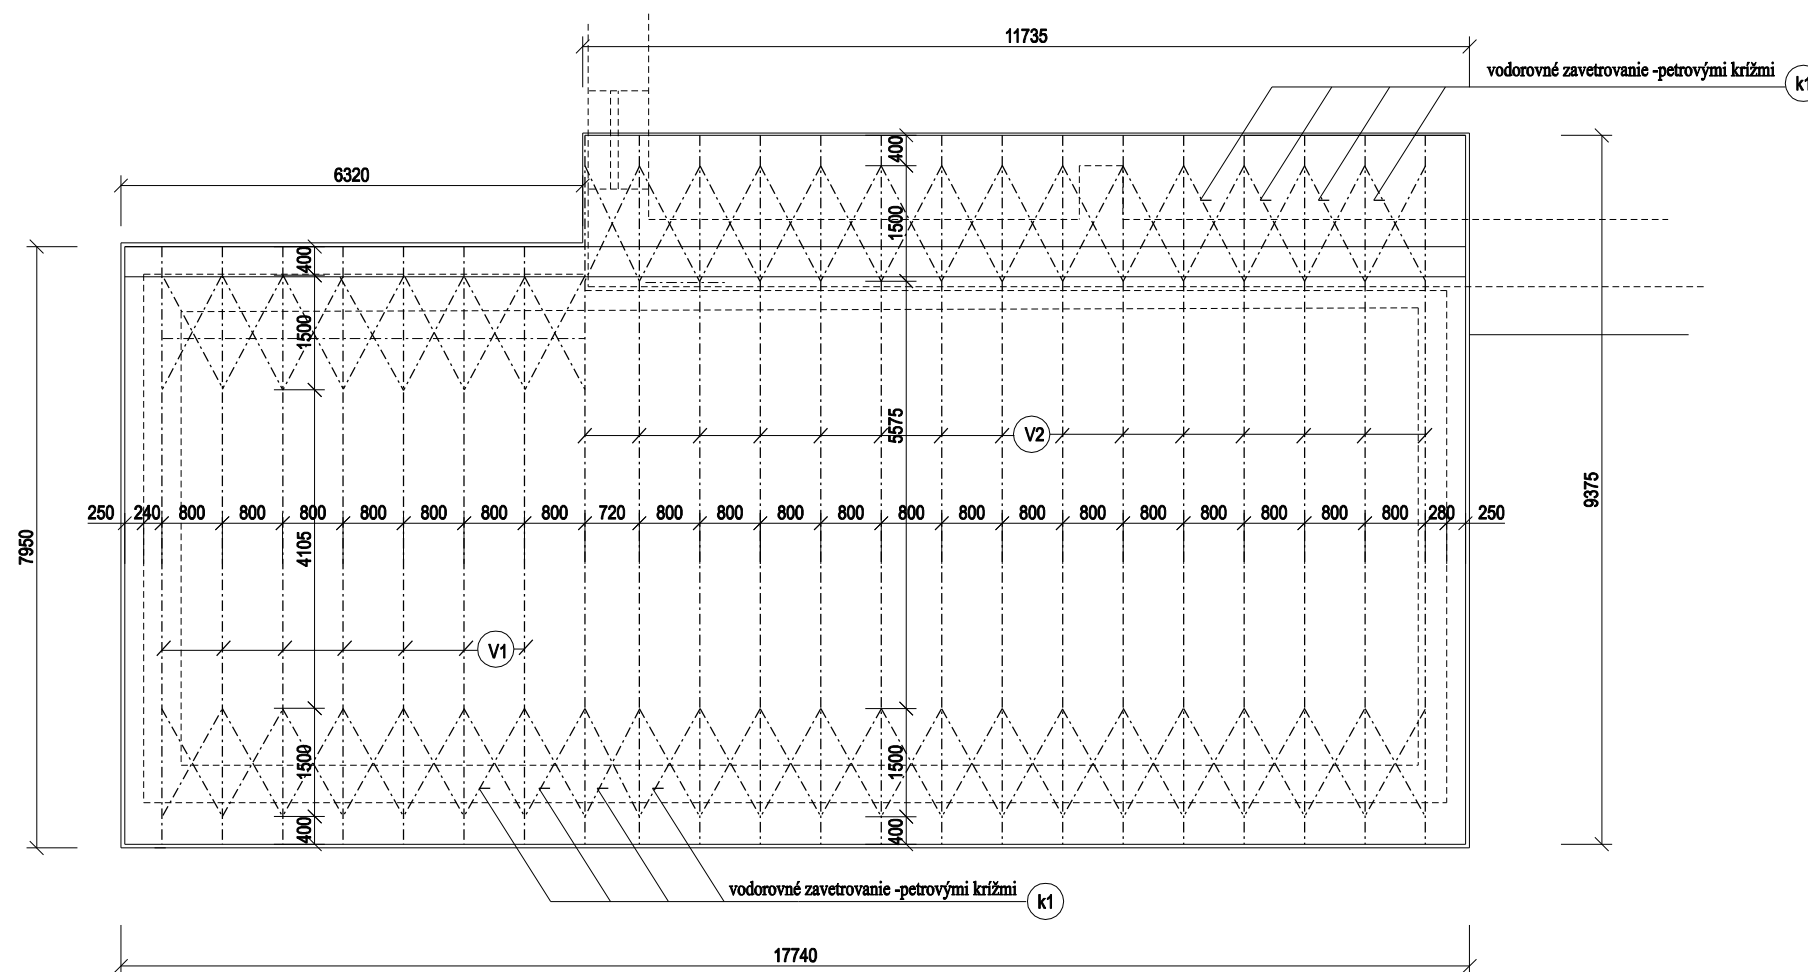


Výkaz prvkov


ČÍSLO	Prvok	KS	Poznámky
V1	Drevený väzník VZ1	7	
V2	Drevený väzník VZ2	15	
k1	Zavetrovacie križe	42	

Poznámka

- výkresy PD architektúra koordinovať s výkresmi PD statika

Súradnicový systém: S - JTSK  
 Výškový systém: miestny  
 +0,000 - 220,00 m.n.m.

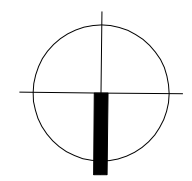

Navrhov:	Ing. Erika Faguľová - Lőrincová	 ING. ERIKA FAGUĽOVÁ-LŐRINCOVÁ LETNÁ 45, 040 01 KOŠICE Mob. tel.: 0915 929 471	
Vypracoval:	Ing. Erika Faguľová - Lőrincová		
Zodpovedný proj.:	Ing. Erika Faguľová - Lőrincová		
Investor:	Obecný úrad Bohdanovce Bohdanovce 142, 044 16 Bohdanovce		
Miesto stavby:	Bohdanovce, parcela č. C 265		
Stavba:	<b>MŠ BOHDANOVCE - PRÍSTAVBA SPÁLNE</b>	Počet A4:	2
Časť:	<b>ARCHITEKTÚRA</b>	Dátum:	03/2020
Obsah:	<b>ROZMIESTNENIE PRIEHRADOVÝCH VÄZNÍKOV</b>	Stupeň:	PROJEKT
		Arch.č.:	A - 04. 2020.DI - P.10
		Mierka:	Č.výkresu: <b>10</b>
		1:100	