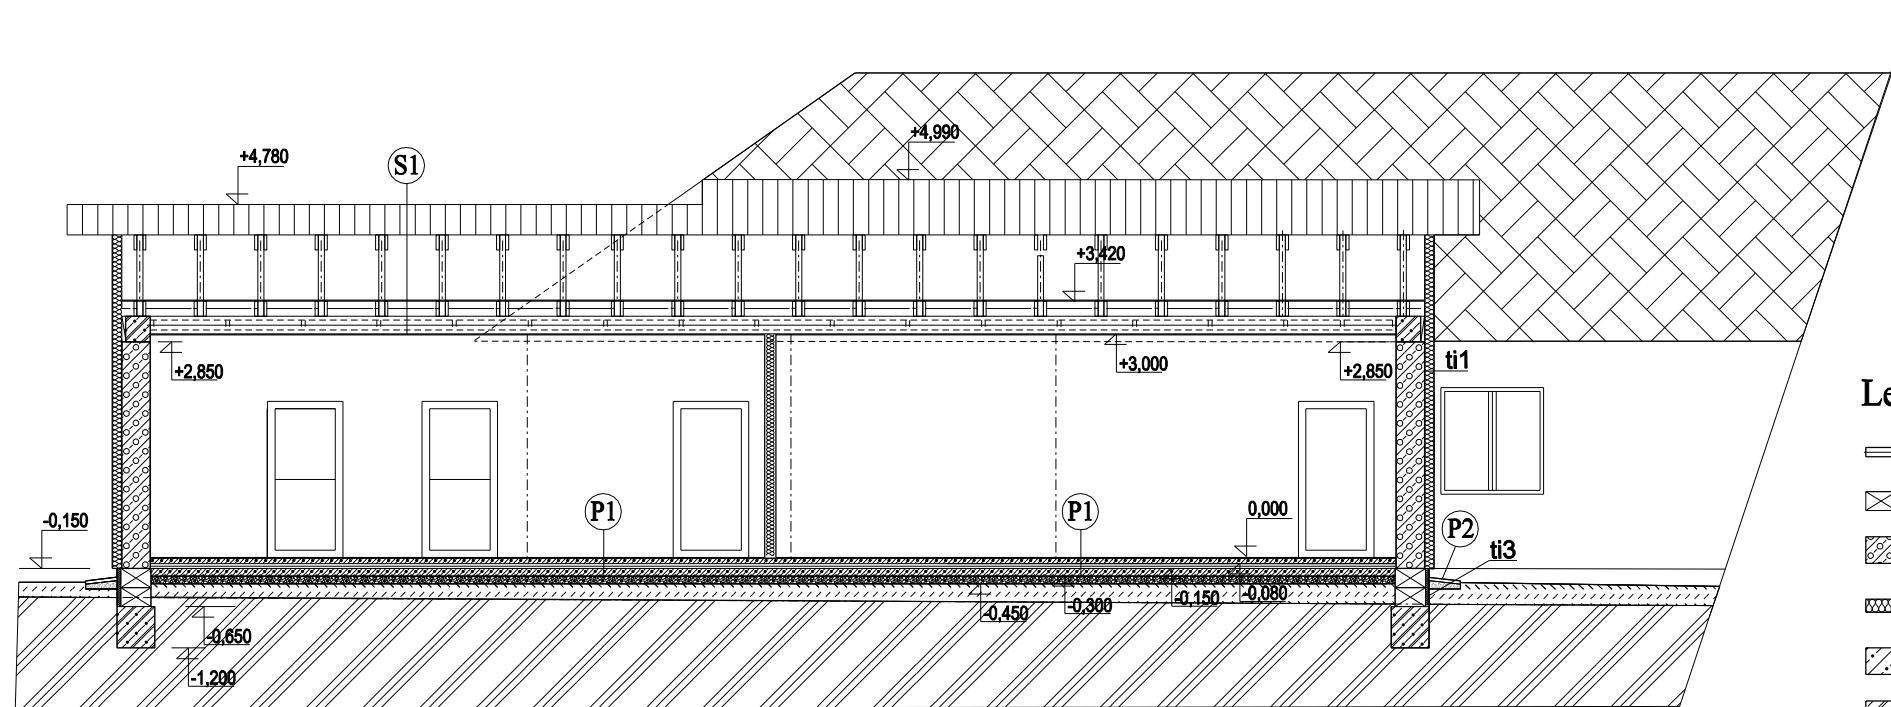
 

 


 

 



Rez B-B m 1:100



Legenda materiálov

-  sádkartonová priečka s výplňou ISOVER akuplat 150 mm
-  šalovacie betónové tvárnice
-  nosné steny hr. 375 a 250 mm Ytong Univesal
-  tepelná izolácia ISOVER hr. 160 mm
-  prostý betón
-  železobetón
-  zhutnený spätný zemný zásyp
-  štrkové lôžko
-  rastlý terén


Poznámka:

- skladba podláh, strechy a zateplenia ti1, ti3 viď technická správa

Súradnicový systém: S - JTSK

Výškový systém: miestny

+0,000 - 220,00 m.n.m.

| | | | |
|-------------------|---|--|-----------------------|
| Navrhov: | Ing. Erika Fagulová - Lőrincová |  ING. ERIKA FAGULOVÁ-LŐRINCOVÁ LETNÁ 45, 040 01 KOŠICE Mob. tel.: 0915 929 471 | |
| Vypracoval: | Ing. Erika Fagulová - Lőrincová | | |
| Zodpovedný proj.: | Ing. Erika Fagulová - Lőrincová | | |
| Investor: | Obecný úrad Bohdanovce Bohdanovce 142, 044 16 Bohdanovce | | |
| Miesto stavby: | Bohdanovce, parcela č. C 265 | | |
| Stavba: | MŠ BOHDANOVCE - PRÍSTAVBA SPÁLNE | Počet A4: | 2 |
| Časť: | ARCHITEKTÚRA | Dátum: | 03/2020 |
| Obsah: | REZ B - B | Stupeň: | PROJEKT |
| | | Arch.č.: | A - 04. 2020.DI - P.7 |
| | | Mierka: | Č.výkresu: 7 |
| | | | 1:100 |