



Pôdorys strechy m 1:100

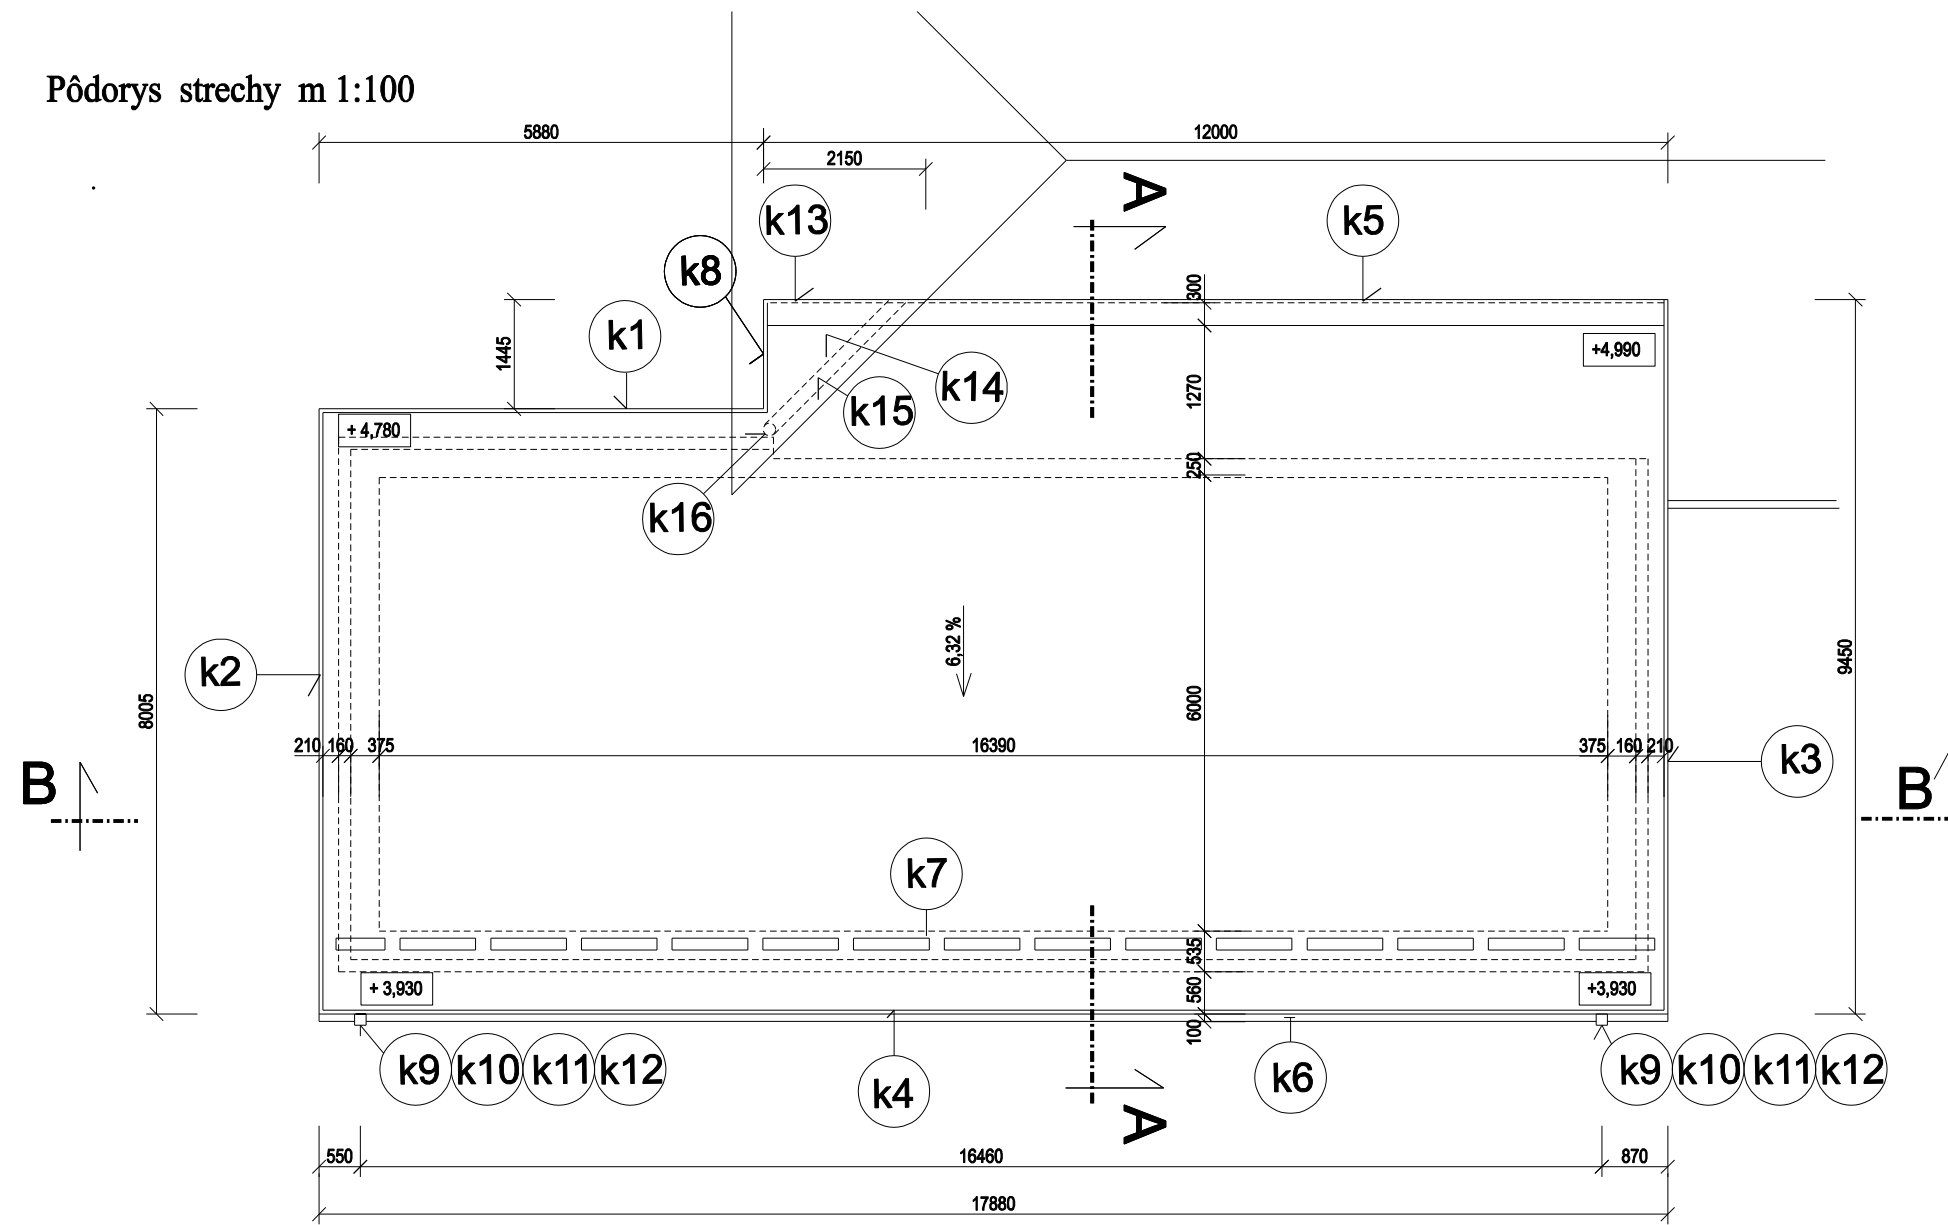


Výkaz klampiarskych výrobkov	ks, m
k1 - lemovanie štítu - horný diel	5,90 m
k2 - oplechovanie pultovej strechy	8,20 m
k3 - oplechovanie pultovej strechy	9,65 m
k4 - odkvapové lemovanie	17,90 m
k5 - oplechovanie pri styku s jestvujúcou strechou	12,00 m
k6 - podokvapový žlab 150 mm	17,90 m
k7 - snehová zábrana v dĺžke 1m	15 ks
k8 - oplechovanie pultovej strechy	1,60 m
k5 - žľabový kotlík 200/90mm	2 ks
k10 - odpadová rúra 100 mm	2x 3,95 m
k11 - koleno horné	2 ks
k12 - koleno dolné	2 ks
k13 - oplechovanie strechy	2,15 m
k14 - oplechovanie podbitia väzníkov	2,35 m <sup>2</sup>
k15 - žľab pri valbovej streche	2,55 m
k16 - odpadová rúra 100 mm	3,50m

- klampiarske výrobky sú z pozinkovaného plechu

Súradnicový systém: S - JTSK  
 Výškový systém: miestny  
 +0,000 - 220,00 m.n.m.

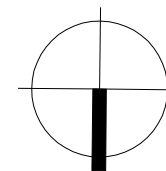

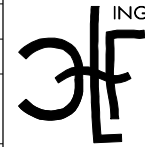Navrhov:	Ing. Erika Faguľová - Lőrincová	 ING. ERIKA FAGUĽOVÁ - LŐRINCOVÁ LETNÁ 45, 040 01 KOŠICE Mob. tel.: 0915 929 471	
Vypracoval:	Ing. Erika Faguľová - Lőrincová		
Zodpovedný proj.:	Ing. Erika Faguľová - Lőrincová		
Investor:	Obecný úrad Bohdanovce Bohdanovce 142, 044 16 Bohdanovce		
Miesto stavby:	Bohdanovce, parcela č. C 265		
Stavba:	<b>MŠ BOHDANOVCE - PRÍSTAVBA SPÁLNE</b>	Počet A4:	2
Časť:	<b>ARCHITEKTÚRA</b>	Dátum:	03/2020
Obsah:	<b>PÔDORYS STRECHY</b>	Stupeň:	PROJEKT
		Arch.č.:	A - 04. 2020.DI - P.5
		Mierka:	Č.výkresu: <b>5</b>
		1:100	