


Pôdorys m 1:100

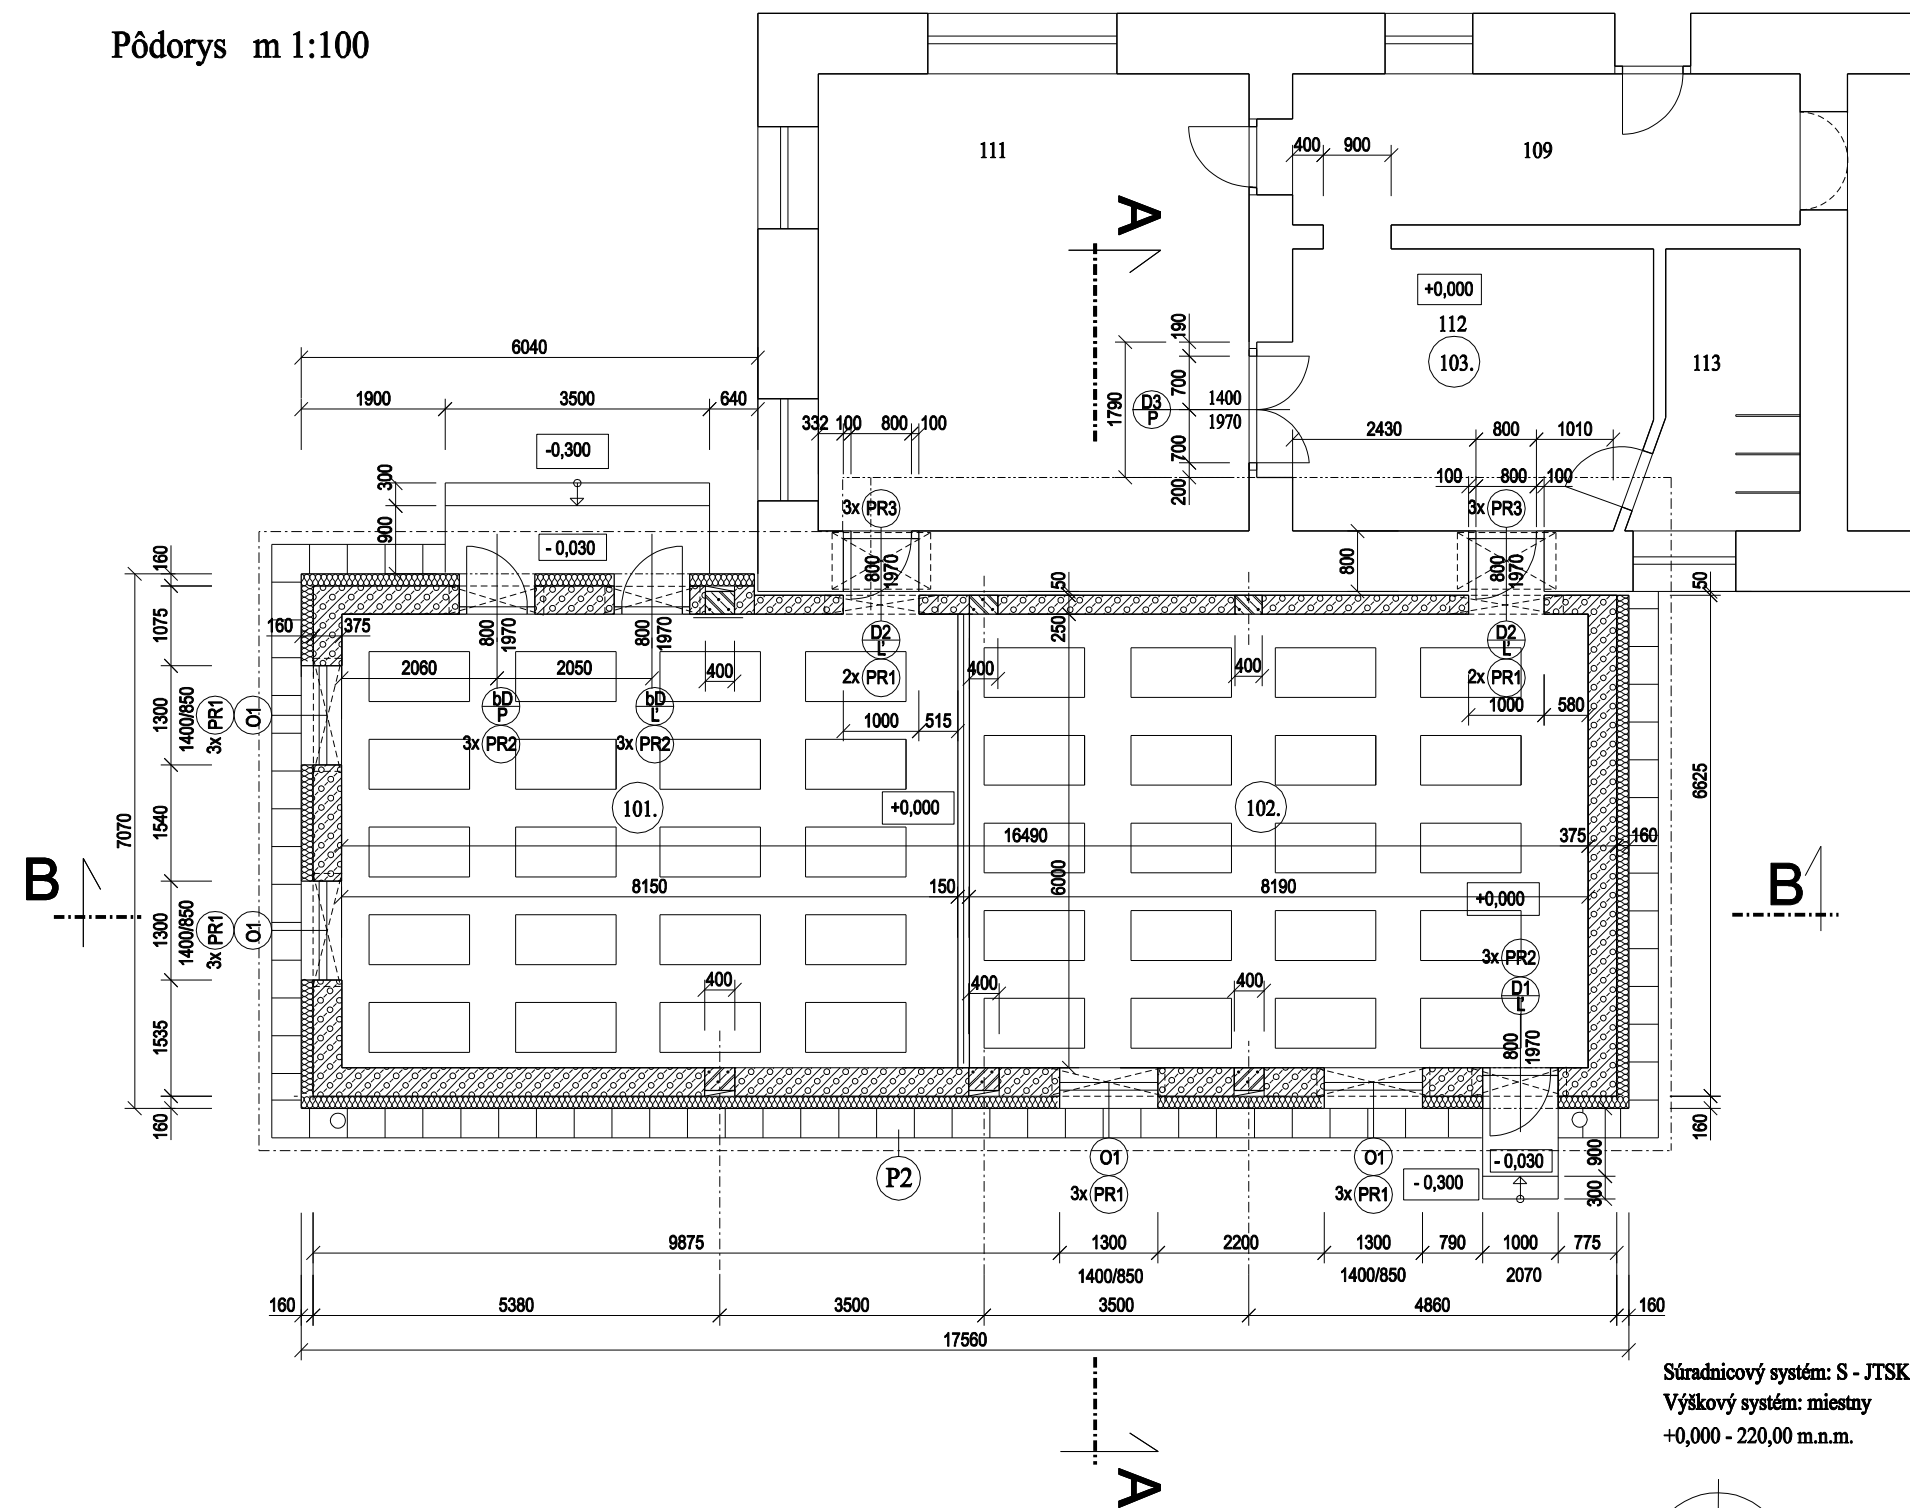

Súradnicový systém: S - JTSK
 Výškový systém: miestny
 +0,000 - 220,00 m.n.m.

Legenda miestností


OZN.	POPIS MIESTNOSTÍ	PLOCHA (m ²)	ÚPRAVA POVRCHOV		
			PODLAHA	STENY	STROPY
101.	Spáľňa: staršie deti	48,91	Laminátová podlaha P1	omietka	sádkartón
102.	Spáľňa: mladšie deti	49,10	Laminátová podlaha P1	omietka	sádkartón
103.	Komunikačná chodba				
113	Jestvujúce WC - deti				

Výkaz prekladov

OZN.	Výrobok	Šírka mm	KS
PR1	PSF 125-1500	125	16
PR2	PSF 125-1250	125	9
PR3	Keramický preklad KP 7	150	6

Legenda materiálov

- nosné steny hr. 375 a 250 mm Ytong Univesal
- tepelná izolácia ISOVER hr. 160 mm

Navrhov:	Ing. Erika Faguľová - Lörincová	 ING. ERIKA FAGUĽOVÁ - LÖRINCOVÁ LETNÁ 45, 040 01 KOŠICE Mob. tel.: 0915 929 471	
Vypracoval:	Ing. Erika Faguľová - Lörincová		
Zodpovedný proj.:	Ing. Erika Faguľová - Lörincová		
Investor:	Obecný úrad Bohdanovce Bohdanovce 142, 044 16 Bohdanovce		
Miesto stavby:	Bohdanovce, parcela č. C 265		
Stavba:	MŠ BOHDANOVCE - PRÍSTAVBA SPÁLNE	Počet A4:	2
Časť:	ARCHITEKTÚRA	Dátum:	03/2020
Obsah:	PÔDORYS	Stupeň:	PROJEKT
		Arch.č.:	A - 04. 2020.DI - P.4
		Mierka:	Č.výkresu: 4
		1:100	