



Oznámenie verejnou vyhláškou

Spoločnosť Východoslovenská distribučná a.s. Mlynská 31, Košice pripravuje realizáciu nižšie uvedenej stavby, ktorej obsahom je úprava vedenia elektrickej distribučnej siete v úseku medzi obcami Čaňa, Nižná Myšľa, Vyšná Myšľa, Bohdanovce, Nižný Čaj, Blažice, Vyšný Čaj. Predmetom riešenia je úprava vedenia bez zmeny jeho trasy podľa priloženej grafickej situácie.

názov stavby: " Čaňa – Vyšný Čaj – úprava VN vedenia V325, V206 (SOK) "

Predpokladaný termín realizácie stavby je rok 2020 .

Východoslovenská distribučná a.s. týmto oznamuje vlastníkom a užívateľom uvedených nehnuteľností vstup na nehnuteľnosti, ktoré majú byť predmetnou stavbou dotknuté. Ak vznikne vlastníkovi nehnuteľnosti v dôsledku realizácie stavby majetková ujma, má nárok na náhradu škody.

Toto oznámenie bude vyvesené na úradnej tabuli obce/mesta 30 dní od dátumu jeho vyvesenia.

V prípade potreby ďalších informácií k stavbe môžete kontaktovať Odbor Projekty, tel. č. +421(0)55 610 2370.

V Košiciach, dňa 05.03.2020

 Východoslovenská distribučná, a.s.
Košice
-44-

Ing. Martin Hajduk
vedúci odboru Projekty


vyvesené dňa/pečiatka obce 9.3.2020



Právne informácie: Toto oznámenie je splnením oznamovacej povinnosti prevádzkovateľa distribučnej sústavy podľa ust. § 11 ods. 2 zák. č. 251/2012 Z.z. o energetike a o zmene niektorých zákonov. Realizácia stavby podľa tohto oznámenia je výkonom oprávnení prevádzkovateľa distribučnej sústavy podľa ust. § 11 ods. 1 zák. č. 251/2012 Z.z. o energetike a o zmene niektorých zákonov. V prípade neumožnenia vstupu na nehnuteľnosť podľa tohto oznámenia, berie vlastník (užívateľ) nehnuteľnosti na vedomie právne dôsledky z toho plynúce.

Kontakty

Adresa pre písomný kontakt: Východoslovenská distribučná, a.s., odbor Projekty, Mlynská 31, 042 91 Košice, Slovenská republika

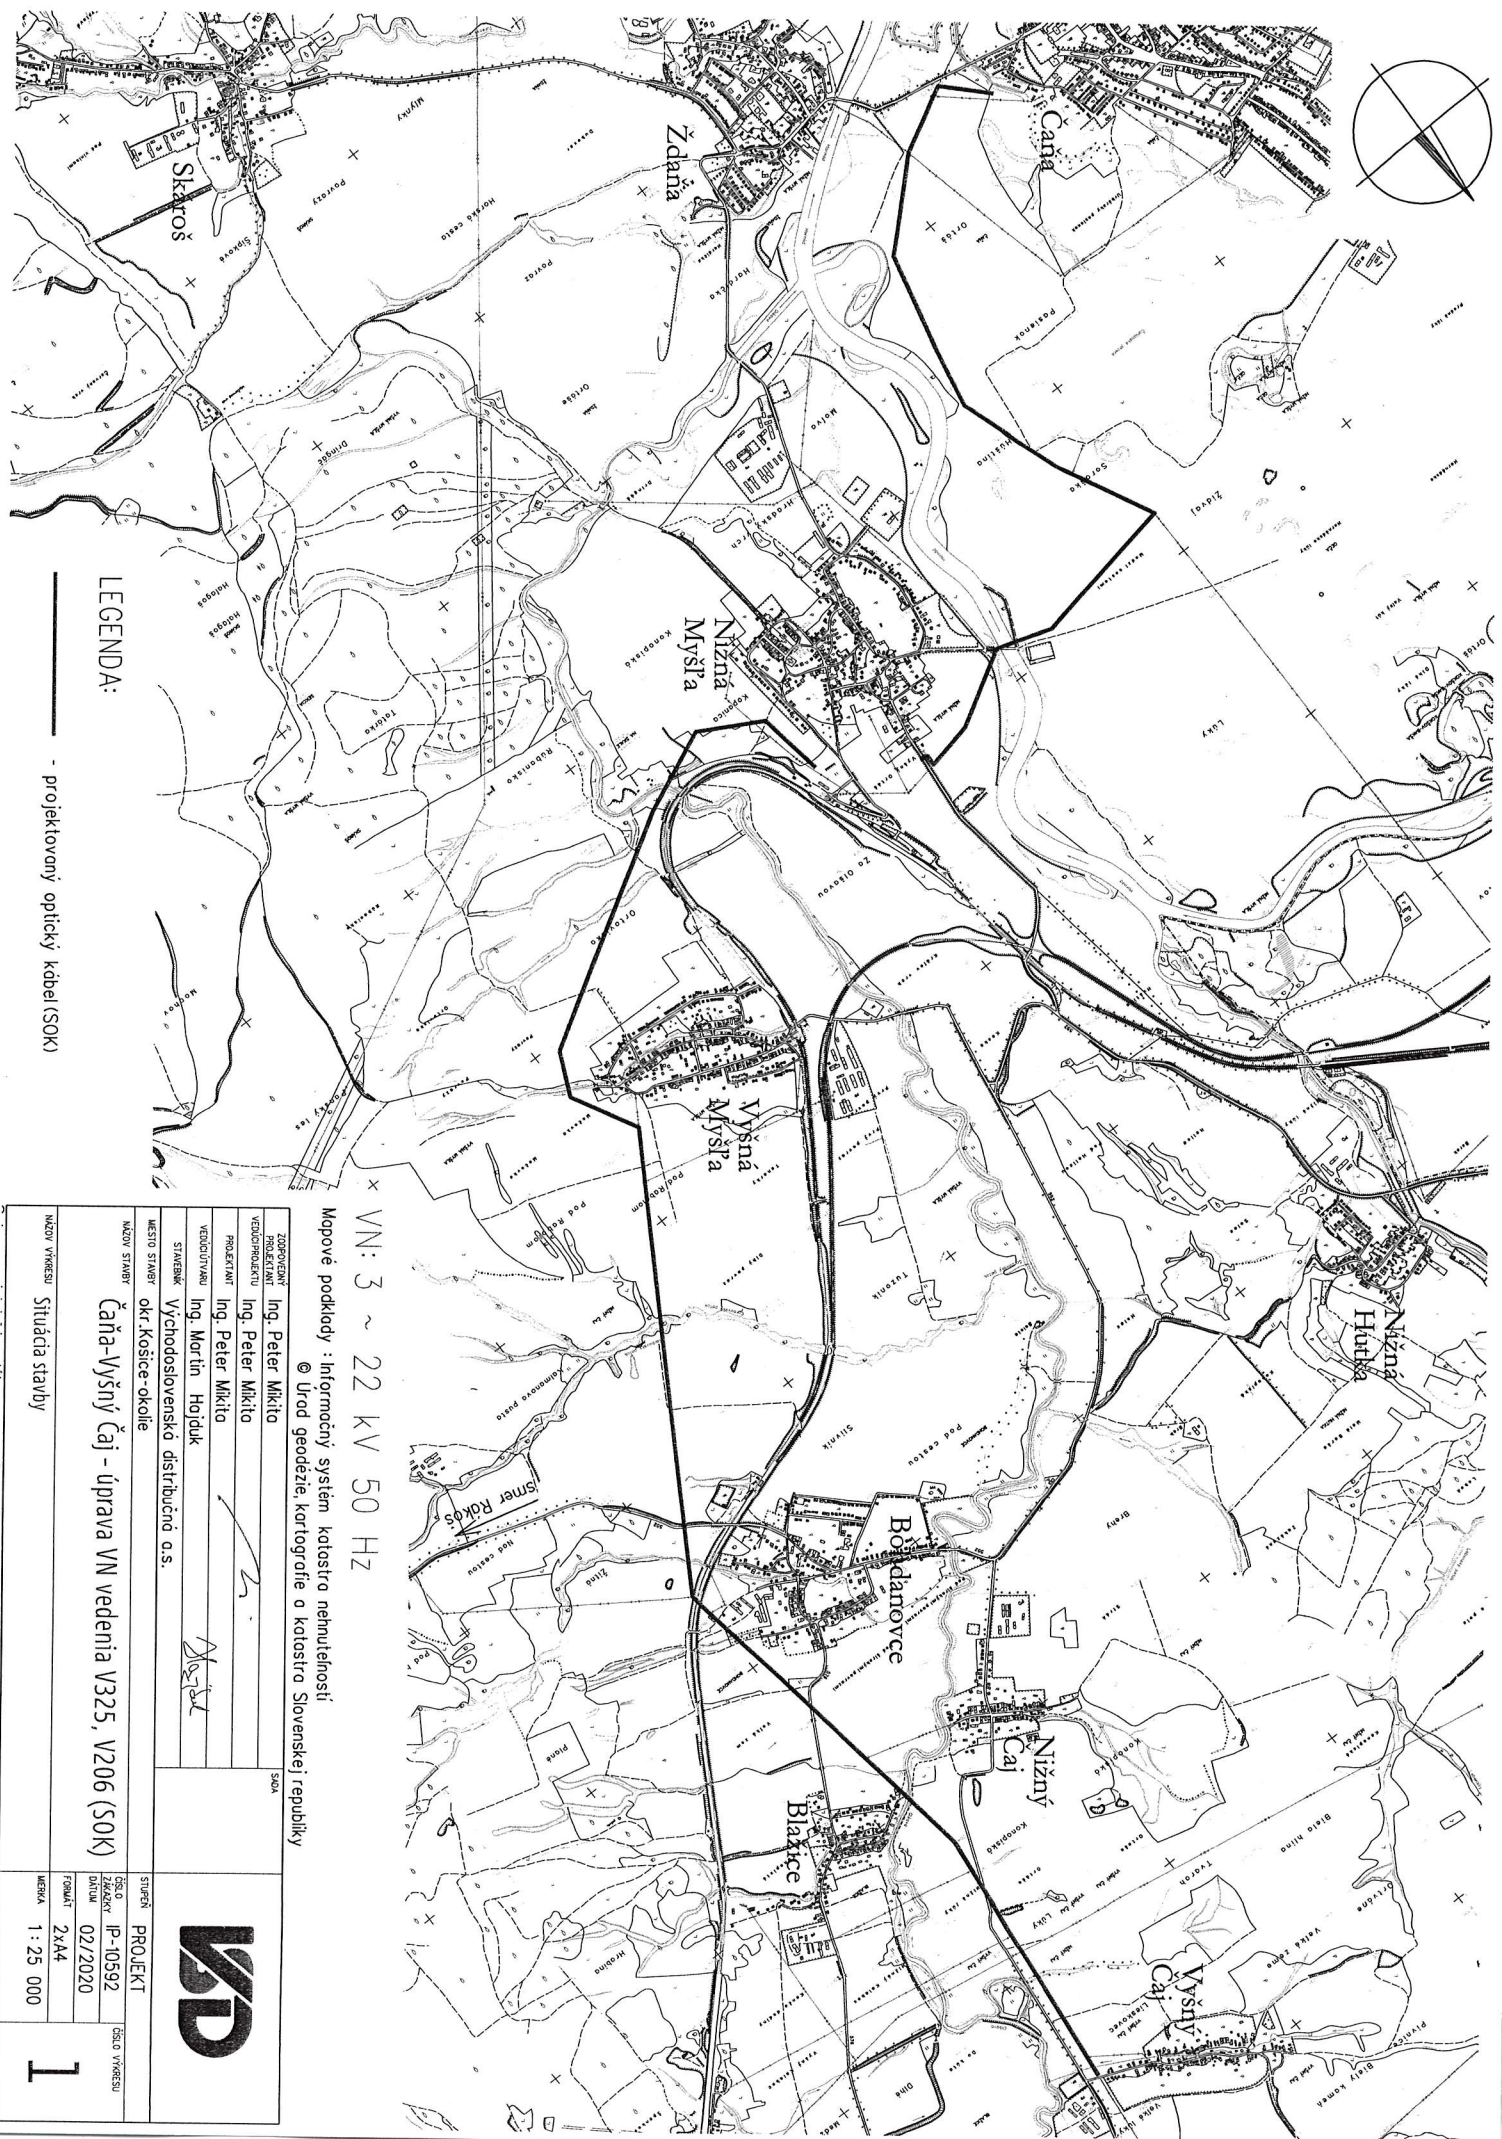

× VN: 3 ~ 22 kV 50 Hz

Mopové podklady : Informačný systém katastra nehnuteľností
 © Úrad geodézie, kartografie a katastra Slovenskej republiky

ZADROBEVNÝ PROJEKTANT	Ing. Peter Miklito	SOKA		PROJEKT	ČÍSLO VÝKRESU
VEDNÝ PROJEKTANT	Ing. Peter Miklito				
PROJEKTANT	Ing. Peter Miklito				
VEDNÝ VÝKRES	Ing. Martin Hojdlík				
STAVEBNÁ	Východoslovenské distribučné a.s.				
MESTO STAVBY	okr. Košice-okolie	STUPEŇ	PROJEKT		
MÄZOV STAVBY	Čaňa-Vyšný Čaj - úprava VN vedenia V325, V206 (SOK)	ČÍSLO ZÁKAZKY	IP-10592		ČÍSLO VÝKRESU
		DÁTUM	02/2020		
		FORMÁT	2x44		
MÄZOV VÝKRESU	Situácia stavby	MÄRKA	1 : 25 000		1

