



Obec Bohdanovce

Číslo: 161/2021-Bo

Bohdanovce, dňa 06.04.2021

OZNÁMENIE

o začatí územného konania podľa § 36 ods. 4 zákona č. 50/1976 Zb. o územnom plánovaní a stavebnom poriadku /stavebný zákon/ v znení neskorších predpisov a ustanovení vyhlášky č. 453/2000 Z.z. ktorou sa vykonávajú niektoré ustanovenia stavebného zákona

verejnou vyhláškou.

Na návrh spoločnosti EL PRO KAN, s.r.o., zastupujúcej VSD a.s., podaný dňa 12.03.2021 na Obci Bohdanovce, príslušnej podľa § 2 písm.e/ zákona č. 416/2001 Z.z. o prechode niektorých pôsobností z orgánov štátnej správy na obce a na vyššie územné celky v znení neskorších predpisov, zákona č.369/1990 Zb. o obecnom zriadení v znení neskorších predpisov a § 117 zákona č. 50/1976 Zb. o územnom plánovaní a stavebnom poriadku /stavebný zákon/ v znení neskorších predpisov bolo začaté **územné konanie o umiestnení líniovej stavby „Bohdanovce IBV “pri Mlyne“ – VN, TS, rozšírenie NN sústavy“** na pozemkoch v kat. úz. **Bohdanovce** tak, ako je zakreslené v situačnom výkrese.

Stavebný úrad v súlade s ustanovením § 36 ods.4 stavebného zákona oznamuje začatie územného konania dotknutým orgánom štátnej správy a známym účastníkom konania verejnou vyhláškou a keďže sú stavebnému úradu dobre známe pomery staveniska a návrh poskytuje dostatočný podklad pre posúdenie umiestnenia navrhovanej stavby, v súlade § 142h zákona č. 50/1976 o územnom plánovaní a stavebnom poriadku /stavebný zákon/ v znení neskorších predpisov **upúšťa sa od miestneho zisťovania spojeného s ústnym pojednávaním.**

Vzhľadom na pretrvávajúcu mimoriadnu situáciu v Slovenskej republike v súvislosti s ochranou pred šírením koronavírusu Covid-19 je možné do podkladov rozhodnutia nahliadnuť na Spoločnom Obecnom úrade Beniakovce so sídlom Kmeťova č. 20 Košice, pričom **termín nahliadnutia je potrebné dohodnúť vopred** telefonicky (Po. Str. 055/7980822) alebo prostredníctvom emailu: stavebny.urad@azet.sk. Účastníci konania môžu svoje námietky a pripomienky k žiadosti uplatniť **najneskôr do 7 pracovných dní odo dňa doručenia oznámenia**, inak sa na ne neprihliadne. Námietky alebo pripomienky je potrebné **podat' písomne** na obec Bohdanovce. V rovnakej lehote oznámia svoje stanoviská aj dotknuté orgány štátnej správy. Ak dotknutý orgán štátnej správy v určenej lehote neoznámia svoje stanovisko k povoľovanej stavbe, predpokladá sa, že so stavbou z hľadiska ním sledovaných záujmov súhlasí. Ak sa niektorý z účastníkov konania nechá v konaní zastupovať, musí jeho zástupca predložiť písomnú plnú moc s overeným podpisom toho účastníka konania, ktorý sa nechá zastupovať.

Toto oznámenie má povahu verejnej vyhlášky podľa § 36 ods. 4 zákona č. 50/1976 Zb. o územnom plánovaní a stavebnom poriadku /stavebný zákon/ v znení neskorších predpisov a o zmene a doplnení niektorých zákonov a musí byť vyvesené po dobu 15 dní na úradnej tabuli obce spolu so situačným návrhom stavby.

Zároveň tunajší stavebný úrad v zmysle ust. § 142h písm. b/ stavebného zákona upovedomuje účastníkov konania o predĺžení lehoty na vykonanie úkonu a predĺžení lehoty na vydanie rozhodnutia z dôvodu krízovej situácie spôsobenej ochorením COVID – 19.



Marta Gamráťová
starostka obce

Príloha: situácia umiestnenia navrhovanej stavby


Doručí sa:

účastníkom konania (určeným v zmysle § 34 stavebného zákona) formou verejnej vyhlášky vyvesenej na úradnej tabuli obce Bohdanovce

Verejná vyhláška musí byť musí byť vyvesené po dobu 15 dní na úradnej tabuli v obci Bohdanovce. Obec Bohdanovce uverejní písomnosť súčasne iným spôsobom v mieste obvyklým. Posledný deň tejto lehoty je dňom doručenia.

1. Okresný úrad Košice okolie, odb. SoŽP, Hroncova 13, Košice
2. Okresný úrad Košice okolie, PaL odb. , Hroncova 13, Košice
3. Okresný úrad Košice okolie, odb. CDaPK, Hroncova č. 13, Košice
4. Okresný úrad Košice okolie, odb. KRACO, Hroncova č. 13, Košice
5. Regionálny úrad verejného zdravotníctva v Košiciach, Ipeľská č. 1 Košice
6. OR HaZZ Košice, Požiarnicka 4, Košice
7. SC KSK, SaÚ, Ostrovskeho 4, Košice
8. SPP Distribúcia a.s., Mlynské Nivy 44/B, Bratislava
9. VSD a.s. Košice, Mlynská 31, Košice
10. ST a.s. RCSI Košice, Poľská 4, Košice
11. ST a.s., Bajkalská 28, Bratislava
12. VVS a.s. Košice, Komenského 50, Košice
13. Krajský pamiatkový úrad v Košiciach, Hlavná č. 25, Košice
14. Slovenský pozemkový fond, RO Košice, Letná č. 27, Košice
15. SVP š.p. OZ PHaB Ďumbierska č. 14 Košice
16. OR PZ SR, ODI Košice okolie, Tr. SNP 37, Košice

Vybavuje: Spoločný obecný úrad Beniakovce so sídlom v Košiciach, Kmeťova 20, Košice
Mgr. Richard Kraviar, telefón: 798 0822, stavebny.urad@azet.sk

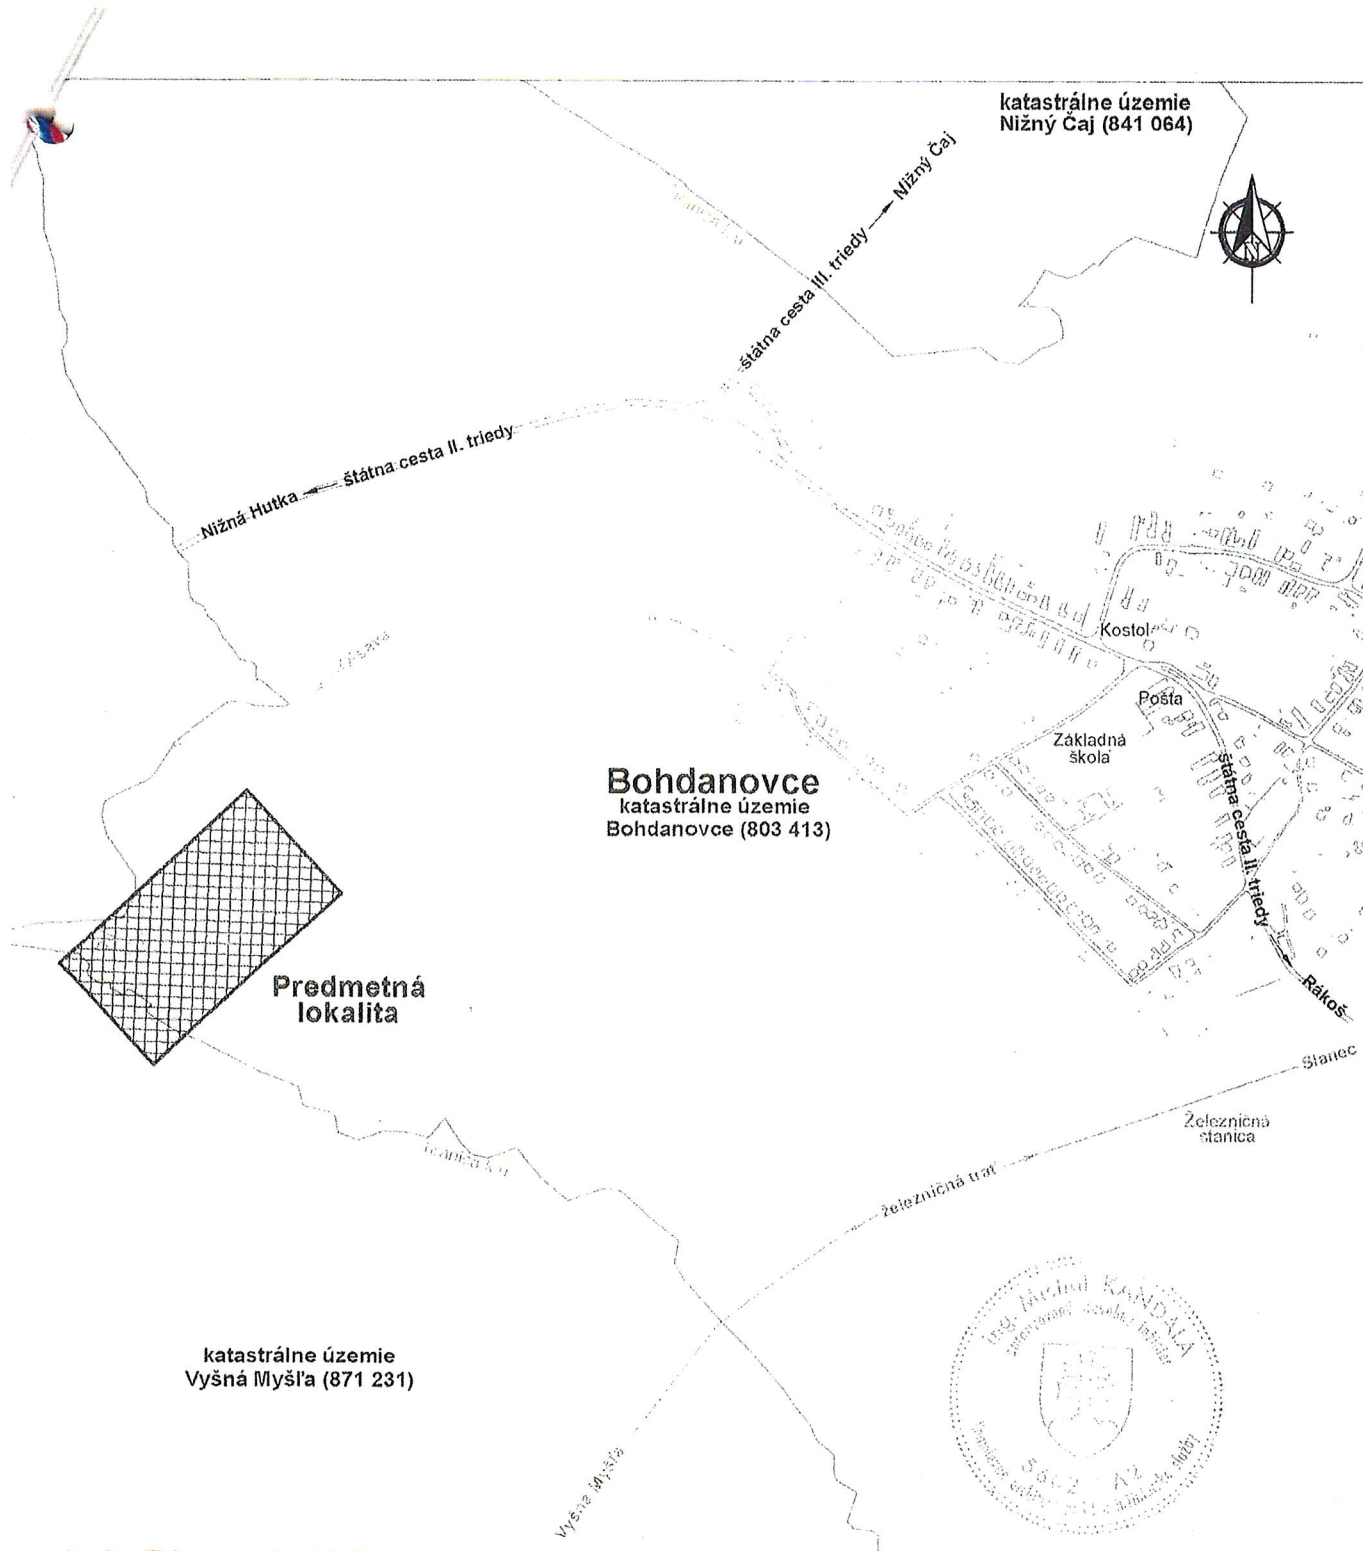

UPOZORNENIE :

Na projekt sa vzťahuje autorsko-právna ochrana v zmysle zákona č. 618/2003 Z.z. (Autorský zákon), v znení zákona č. 84/2007 Z.z. a preto má autor diela autorské právo na predmetné projektové dielo a to je neprevoditeľné a časovo obmedzené. Autor diela má aj výhradné právo udeľovať súhlas na prípadné prenechanie diela na využívanie tretím osobám, resp. na použitie diela alebo jeho častí na vytvorenie nového diela. Pod použitím projektového diela sa rozumie jeho zhmotnenie vo forme projektovej dokumentácie a právo autora nemožno zmluvne obmedziť ani vylúčiť.

Č. sady

Hl. inžinier projektu Ing. KANDALA ml.	Zodpovedný projektant: Ing. KANDALA ml.	Vypracoval: KAZIMÍR	 EL PRO KAN Adresa: M. R. Štefánika 212/181 093 01 VRANOV n/T E-mail: elprokan@elprokan.sk Web: www.elprokan.sk	
Investor:	VÝCHODOSLOVENSKÁ DISTRIBUČNÁ, a.s.			
Adresa:	MLYNSKÁ 31, 042 91 KOŠICE			
Názov stavby :				
Bohdanovce IBV "pri Mlyne" - VN, TS, rozšírenie NN sústavy			Archív. č.:	252020/2020
Objekt : SO 01 – Silnoprúdové elektrické rozvody			Formát:	A4
Prevádzkový súbor: PS 01 - Trafostanica			Dátum:	11/2020
Obsah : Situácia širších vzťahov			Stupeň PD:	DŮR
			Číslo zák.:	252020
			Mierka: 1 : 10 000	Č. výkr.: 01

Verejná vyhláška
č. 161/2021-Bo zo dňa 06.04.2021

Vyvesené dňa: 07.04.2021

Zvesené dňa:

Pečiatka, podpis:

