

Obec Bohdanovce

Číslo: 161/2021-Bo

Bohdanovce, dňa 18.06.2021

ROZHODNUTIE

Verejná vyhláška

Obec Bohdanovce, príslušná podľa § 2 písm.e/ zákona č. 416/2001 Z.z. o prechode niektorých pôsobností z orgánov štátnej správy na obce a na vyššie územné celky v znení neskorších predpisov, zákona č.369/1990 Zb. o obecnom zriadení v znení neskorších predpisov a § 117 zákona č.50/1976 Zb. o územnom plánovaní a stavebnom poriadku / stavebný zákon/ v znení neskorších predpisov, vydáva podľa § 39 stavebného zákona a v súlade s ust. zákona č.71/1967 Zb.o správnom konaní v znení neskorších predpisov

rozhodnutie o umiestnení líniovej stavby

„Bohdanovce IBV “pri Mlyne“ – VN, TS, rozšírenie NN sústavy“, stavebný objekt SO 01 Silnoprúdové elektrické rovdody na pozemkoch parc. č. 630/7, 641 a 642 v kat. úz. Bohdanovce, tak, ako je zakreslené v návrhu umiestnenia stavby, ktorý tvorí neoddeliteľnú súčasť tohto rozhodnutia, pre **Východoslovenskú distribučnú a.s, Mlynská 31, Košice.**

Ochranné pásmo nového vonkajšieho VN vedenia je vymedzené zvislými rovinami po oboch stranách vedenia vo vodorovnej vzdialenosti meranej kolmo na vedenie od krajného vodiča. Vzdialenosť obidvoch rovín od krajných vodičov je pre vodiče bez izolácie 10 m.

Predmetom projektovej dokumentácie stavby je zriadenie novej koncovej kioskovej trafostanice ako náhrady za existujúcu 1-stĺpovú trafostanicu na parcelnom čísle 630/7 v katastrálnom území Bohdanovce. Projekt rieši aj zriadenie nového jednoduchého betónového podperného bodu pre presmerovanie existujúceho nadzemného VN vedenia, zriadenie nového podzemného VN vedenia pre napojenie novej kioskovej trafostanice a zriadenie nového podzemného NN vedenia vrátane plastových pilierových rozpojovacích skríň SR pre napojenie predpokladaných nových odberných miest.

Členenie stavby:

PS 01 – Trafostanica

- Úsek 01 – úprava trafostanice

SO 01 – Silnoprúdové elektrické rozvody

- Úsek 01 – Nové VN vedenie
- Úsek 02 – Nové NN vedenie

Predmetom návrhu na umiestnenie stavby je:

- Nový jednoduchý betónový podperný bod VN vedenia
- Presmerovanie existujúceho nadzemného VN vedenia izolovanými vodičmi 3x (Amc 20 Kv, 1x50) v celkovej dĺžke 38m
- Nové podzemné VN vedenie vyhotovené káblom 3x (NA2XS2Y 1x70 RM/16) v celkovej dĺžke 51m

- Nová kiosková trafostanica s transformátorom 400 Kva
- Nové podzemné NN vedenie vyhotovené káblom NAYY-J 4x150 v celkovej dĺžke 821m
- Nové podzemné NN vedenie vyhotovené káblami 2x (NAYY-J 4x70) zaústenie existujúceho NN vedenia do novej trafostanice) v celkovej dĺžke 143m
- Zriadenie nových plastových pilierových rozpojovacích skriň SR v celkovom počte 11ks

Popis trasy:

Nová blokovaná kiosková trafostanica sa zriadi vo voľnom teréne na parcelnom čísle 630/7. Podľa situácia osadenia stavby sa vo voľnom teréne zriadi nový jednoduchý betónový podperný bod, na ktorý sa presmerujú existujúce izolované vodiče VN vedenia z demontovanej jedno – stĺpovej trafostanice. Navrhovaný kábel nového podzemného vedenia prejde do zeme na novom jednoduchom podpernom bode a ďalej bude vedený v zemi vo voľnom teréne v celkovej dĺžke 51m. Tento kábel sa ukončí vo VN poistkovej skrini novej kioskovej trafostanice. Podľa situácie osadenia stavby sa osadia nové plastové pilierové rozpojovacie skrine SR č. 1 až 11

Vetva č. 1 – Podzemný NN kábel bude vedený vo voľnom teréne (v navrhovanom chodníku uvažovanej IBV) a privedie sa do miesta na rohu uvažovanej IBV, kde sa spojí s existujúcim podzemným káblom, ktorý napája existujúcu poistkovú skrinku SPP č. 1 v existujúcej zástavbe. Celková dĺžka vetvy č. 1 po spojkú č. 1 je 143m.

Vetva č. 2 - Podzemný NN kábel vetvy č. 2 bude vedený vo voľnom teréne (v navrhovanom chodníku uvažovanej IBV) a privedie sa do miesta na rohu uvažovanej IBV, kde sa spojí s existujúcim podzemným káblom, ktorý napája existujúcu poistkovú skrinku SPP č. 2 a 3 v existujúcej zástavbe. Celková dĺžka vetvy č. 2 od trafostanice po spojkú č. 2 je 143m.

Vetva č. 3 – Podzemný NN kábel vetvy č. 3 bude vedený vo voľnom teréne (v navrhovanom chodníku uvažovanej IBV) slučkovaním v rozpojovacích skriniach SR č. 8,9,10 a ukončí sa v navrhovanej skrini č. 11

Vetva č. 4 – Podzemný NN kábel vetvy č. 4 bude vedený vo voľnom teréne (v navrhovanom chodníku uvažovanej IBV) slučkovaním v rozpojovacích skriniach č. 5,6 a ukončí sa v navrhovanej rozpojovacej skrini č. 11. Celková dĺžka vetvy č. 4 je 248m.

Vetva č. 5 – Podzemný NN kábel vetvy č. 5 bude vedený vo voľnom teréne (v navrhovanom chodníku uvažovanej IBV) slučkovaním v rozpojovacích skriniach SR č. 1,2,3 a ukončí sa v navrhovanej rozpojovacej skrini č. 4. Celková dĺžka vetvy č. 5 je 258m.

Pre umiestnenie stavby a projektovú prípravu sa určujú tieto podmienky

1. Projektová dokumentácia stavby musí byť vypracovaná /osobou s príslušným odborným vzdelaním/ /oprávnenou osobou podľa zákona č. 138/1992 Zb. o autorizovaným architektoch a autorizovaným stavebných inžinieroch v znení neskorších predpisov/.
2. **Projekt stavby bude rešpektovať existujúce aj povolené podzemné inžinierske siete** a ich ochranné pásma v súlade s vyjadreniami jednotlivých správcov týchto sietí, predovšetkým plynové a vodovodné rozvody. Pri projektovaní stavby dodržať ustanovenia príslušných STN EN o súbehu a križovaní podzemných a nadzemných vedení a súvisiacich právnych noriem.
3. V rámci spracovania projektovej dokumentácie je potrebné zohľadniť všetky pripomienky dotknutých orgánov štátnej správy a organizácií, predovšetkým požiadavky na ochranu zdravia, požiadavky na ochranu všetkých zložiek životného prostredia a požiadavky na ochranu komunikácií.
4. Z hľadiska technologického postupu výstavby je potrebné zabezpečiť prístup na jednotlivé miesta stavby. V ďalšom stupni spracovania projektovej dokumentácie je potrebné riešiť plochy uskladnenia stavebného materiálu, spôsob dopravy materiálu k jednotlivým podperným bodom a pre potreby výstavby navrhnuť zariadenie staveniska.

5. **Dodržať podmienky stanovísk a vyjadrení dotknutých orgánov a správcov sietí najmä:**

- Okresný úrad Košice – okolie, pozemkový a lesný odbor, odpoveď č. OU-KS-PLO1-2020/016199 zo dňa 03.12.2020: *Stavbu na poľnohospodárskych pozemkoch môžete realizovať za podmienky, ak bude splňať zásady ochrany poľnohospodárskej pôdy v zmysle § 12 zákona. Pre stavebné konanie je potrebné ešte požiadať tunajší úrad o dočasné odňatie poľnohospodárskej pôdy do jedného roka (§ 18 zákona) resp. trvalé odňatie (§ 17 ods. 4 zákona), resp. stanovisko (§ 17 ods. 2 písm. a) zákona) ato podľa druhu stavieb, ktoré budú predmetom stavebného konania.*
- Krajský pamiatkový úrad v Košiciach, záväzné stanovisko č. KPUKE-2020/23404-2/99445/PS,SB zo dňa 27.11.2020: *V dostatočnom časovom predstihu oznámiť začiatok výkopových prác pre stavbu. Ak počas realizácie zemných prác budú odkryté archeologické nálezy, je stavebník povinný postupovať v zmysle § 127 stavebného zákona, nález ihneď ohlásiť na Krajský pamiatkový úrad Košice a urobiť nevyhnutné opatrenia na jeho ochranu, pokiaľ o ňom nerozhodne stavebný úrad po dohode s orgánom štátnej správy na ochranu pamiatkového fondu, alebo Archeologickým ústavom SAV.*
- Okresný úrad Košice – okolie, odbor starostlivosti o životné prostredie, vyjadrenie č. OU-KS-OSZP-2020/016041-002 zo dňa 01.12.220, /vyjadrenie z hľadiska odpadového hospodárstva/ *do doby použitia, resp. prepravy odpadov do zariadenia na to určeného bude stavebný odpad umiestnený na stavenisku stavebníka na vyhradenej ploche pre uloženie kontajnerov. Zakazuje sa podľa § 13 písm. a), b) zákona o odpadoch uložiť alebo ponechať odpad na inom mieste, ako na mieste na to určenom, zneškodniť, alebo zhodnotiť odpad inak, ako v súlade s určeným zákonom. Držiteľ odpadu je povinný podľa § 14 ods. 1 písm. e) zákona o odpadoch odovzdať odpad len osobe oprávnenej nakladať s odpadmi podľa určeného zákona a dodržiavať ustanovenia § 77 zákona o odpadoch. Stavebný odpad z predmetnej stavby v zmysle platných predpisov na úseku odpadového hospodárstva nespadá pod drobný stavebný odpad a teda náklady na činnosti nakladania (odvoz a zneškodnenie) s ním nie sú zahrnuté do miestneho poplatku za komunálny a drobný stavebný odpad. Náklady spojené s odvozom a zneškodnením stavebného odpadu znáša v plnom rozsahu stavebník. K žiadosti o vyjadrenie k dokumentácii v kolaudačnom konaní v zmysle § 99 ods. 1 písm. b) bodu 5 zákona o odpadoch je stavebník povinný doložiť doklady o spôsobe nakladania s druhmi odpadov - faktúry, vážny lístok za zneškodnenie resp. zhodnotenie odpadov na OÚ Košice - okolie*
- Okresný úrad Košice – okolie, odbor starostlivosti o životné prostredie, záväzné stanovisko č. OU-KS-OSZP-2021/001768-002 zo dňa 12.01.2021 /vyjadrenie z hľadiska ochrany prírody a krajiny/: *v prípade nutnosti výrubu drevín alebo krovia je potrebné požiadať o súhlas Okresný úrad Košice okolie, odb. SoŽP. Výrub musí byť riešený samostatným konaním. Pri vykonávaní stavebných prác zabezpečiť dodržiavanie zásad všeobecnej ochrany prírody a krajiny.*

- **ST a.s. a DIGI SLOVAKIA, s.r.o. č. 6612104171 zo dňa 19.02.2021, predovšetkým:**

1. Existujúce zariadenia sú chránené ochranným pásmom (§68 zákona č. 351/2011 Z. z.) a zároveň je potrebné dodržať ustanovenie §65 zákona č. 351/2011 Z. z. o ochrane proti rušeniu.
2. Vyjadrenie stráca platnosť uplynutím doby platnosti uvedenej vyššie vo vyjadrení, v prípade zmeny vyznačeného polygónu, dôvodu žiadosti, účelu žiadosti, v prípade ak uvedené parcelné číslo v žiadosti nezodpovedá vyznačenému polygónu alebo ak si stavebník nesplní povinnosť podľa bodu 3.
3. Stavebník alebo ním poverená osoba je povinná v prípade ak zistil, že jeho zámer, pre ktorý podal uvedenú žiadosť je v kolízii so SEK Slovák Telekom,a.s. a/alebo DIGI SLOVAKIA, s.r.o. alebo zasahuje do ochranného pásma týchto sietí (najneskôr pred spracovaním projektovej dokumentácie stavby), vyzvať spoločnosť Slovák Telekom, a.s. na stanovenie konkrétnych podmienok ochrany alebo preloženia SEK prostredníctvom zamestnanca spoločnosti povereného správou sietí:

Helena Kakulošová, helena.kakulosova@telekom.sk, +421 55 6441175

4. V zmysle § 66 ods. 7 zákona č. 351/2011 Z.z. o elektronických komunikáciách sa do projektu stavby musí zakresliť priebeh všetkých zariadení v mieste stavby. Za splnenie tejto povinnosti zodpovedá projektant.

5. Zároveň upozorňujeme stavebníka, že v zmysle §66 ods. 10 zákona č. 351/2011 Z.z. je potrebné uzavrieť dohodu o podmienkach prekládky telekomunikačných vedení s vlastníkom dotknutých SEK.. Bez uzavretia dohody nie je možné preložiť zrealizovať prekládku SEK.

6. Upozorňujeme žiadateľa, že v textovej časti vykonávacieho projektu musí figurovať podmienka spoločnosti Slovák Telekom, a.s. a DIGI SLOVAKIA, s.r.o. o zákaze zriaďovania skládok materiálu a zriaďovania stavebných dvorov počas výstavby na existujúcich podzemných kábloch a projektovaných trasách prekládok podzemných telekomunikačných vedení a zariadení.

7. V prípade ak na Vami definovanom území v žiadosti o vyjadrenie sa nachádza nadzemná telekomunikačná sieť, ktorá je vo vlastníctve Slovák Telekom, a.s. a/alebo DIGI SLOVAKIA, s.r.o., je potrebné zo strany žiadateľa zabezpečiť nadzemnú sieť proti poškodeniu alebo narušeniu ochranného pásma.

8. **Nedodržanie vyššie uvedených podmienok ochrany zariadení je porušením povinností podľa §68 zákona č. 351/2011Z.z. o elektronických komunikáciách v platnom znení.**

9. **V prípade, že žiadateľ bude so zemnými prácami alebo činnosťou z akýchkoľvek dôvodov pokračovať po tom, ako vydané vyjadrenie stratí platnosť, je povinný zastaviť zemné práce a požiadať o nové vyjadrenie.**

Pred realizáciou výkopových prác je stavebník povinný požiadať o vytýčenie polohy SEK spoločností

Slovák Telekom, a.s. a DIGI SLOVAKIA, s.r.o. na povrchu terénu. Vzhľadom k tomu, že na Vašom záujmovom

území sa môžu nachádzať zariadenia iných prevádzkovateľov, ako sú napr. rádiové zariadenia, rádiové trasy, televízne káblové rozvody, týmto upozorňujeme žiadateľa na povinnosť vyžiadať si obdobné vyjadrenie od prevádzkovateľov týchto zariadení.

10. **Vytýčenie polohy SEK spoločností Slovák Telekom a.s. a DIGI SLOVAKIA, s.r.o. na povrchu terénu vykoná Slovák Telekom, a.s. základe objednávky zadanej cez internetovú aplikáciu na stránke: <https://www.telekom.sk/vviadrenia>**

Vytýčenie bude zrealizované do troch týždňov od podania objednávky.

11. Stavebník alebo ním poverená osoba je povinná bez ohľadu na vyššie uvedené body dodržať pri svojej činnosti aj Všeobecné podmienky ochrany SEK, ktoré tvoria prílohu tohto vyjadrenia.

12. Žiadateľ môže vyjadrenie použiť iba pre účel, pre ktorý mu bolo vystavené. Okrem použitia pre účel konaní podľa stavebného zákona a následnej realizácie výstavby, žiadateľ nie je oprávnený poskytnuté informácie a dáta ďalej rozširovať, prenajímať alebo využívať bez súhlasu spoločnosti Slovák Telekom, a.s.

13. Žiadateľa zároveň upozorňujeme, že v prípade ak plánuje napojiť nehnuteľnosť na verejnú elektronickú komunikačnú sieť úložným vedením, je potrebné do projektu pre územné rozhodnutie doplniť aj telekomunikačnú prípojku.

14. Poskytovateľ negarantuje geodetickú presnosť poskytnutých dát, Poskytnutie dát v elektronickej forme nezavahuje žiadateľa povinnosti požiadať o vytýčenie.

15. Prílohy k vyjadreniu:

- Všeobecné podmienky ochrany SEK
- Situačný výkres obsahujúci záujmové územie žiadateľa

Dôležité upozornenie: Od 1.1.2017: V § 67e ods. 1 zákona c. 351/2011 Z. z. o elektronických komunikáciách

sa zavádza povinnosť, aby všetky novopostavené budovy a budovy, ktoré prechádzajú stavebnými úpravami vnútorných rozvodov, na ktorých uskutočnenie je potrebné stavebné povolenie, boli vybavené vysokorychlostnou fyzickou infraštruktúrou v budove a prístupovým bodom k nej

Všeobecné podmienky ochrany SEK

1. V prípade, že zámer stavebníka, pre ktorý podal uvedenú žiadosť, je v kolízii so SEK Slovák Telekom,a.s. a/alebo DIGI SLOVAKIA, s.r.o. alebo zasahuje do ochranného pásma týchto sietí, je stavebník po konzultácii so zamestnancom Slovák Telekom,a.s. povinný zabezpečiť:

- Ochranu alebo preloženie sietí v zmysle konkrétnych podmienok určených zamestnancom Slovák Telekom,a.s.
- Vypracovanie projektovej dokumentácie v prípade potreby premiestnenia telekomunikačného vedenia
- Odsúhlasenie projektovej dokumentácie v prípade potreby premiestnenia telekomunikačného vedenia

V lokalite predmetu Vašej žiadosti je oprávnený vykonávať práce súvisiace s preložením sietí (alebo vybudovaním telekomunikačnej prípojky) iba zmluvný partner:

SPOJSTAV, spol. s r.o., spojstav@spojstavke.sk, 055/7292632, 053/4411177

UPOZORNENIE: V káblovej ryhe sa môže nachádzať viac zariadení (káble, potrubia) s rôznou funkčnosťou.

2. Pri akýchkoľvek prácach, ktorými môžu byť ohrozené alebo poškodené zariadenia, je žiadateľ povinný vykonať všetky objektívne účinné ochranné opatrenia tým, že zabezpečí:

- Pred začatím zemných prác vytýčenie a vyznačenie polohy zariadení priamo na povrchu terénu,
- Preukázateľné oboznámenie zamestnancov, ktorí budú vykonávať zemné práce, s vytýčenou a vyznačenou polohou tohto zariadenia a tiež s podmienkami, ktoré boli na jeho ochranu stanovené
- Upozornenie zamestnancov vykonávajúcich zemné práce na možnú polohovú odchýlku ± 30 cm skutočného uloženia vedenia alebo zariadenia od vyznačenej polohy na povrchu terénu
- Upozornenie zamestnancov, aby pri prácach v miestach výskytu vedení a zariadení pracovali s najväčšou opatrnosťou a bezpodmienečne nepoužívali nevhodné náradie (napr. hĺbiace stroje)
- Aby boli odkryté zariadenia riadne zabezpečené proti akémukoľvek ohrozeniu, krádeži a poškodeniu vo vzdialenosti 1,5 m na každú stranu od vyznačenej polohy zariadenia
- Zhutnenie zeminy pod káblami pred jeho zakrytím (zasypaním)
- Bezodkladné oznámenie každého poškodenia zariadenia na telefónne číslo 0800123777
- Overenie výškového uloženia zariadenia ručnými sondami (z dôvodu, že spoločnosť Slovák Telekom, a.s. a DIGI SLOVAKIA, s.r.o. nezodpovedajú za zmeny priestorového uloženia zariadenia vykonané bez ich vedomia)

UPOZORNENIE: V prípade, že počas výstavby je potrebné zvýšiť, alebo znížiť krytie tel. káblov je toto možné vykonať len so súhlasom povereného zamestnanca ST.

3. V prípade požiadavky napojenia lokality, resp. objektu, na VSST (verejná sieť ST) je potrebné si podať žiadosť o určenie bodu napojenia, (www.telekom.sk).

4. Žiadame dodržať platné predpisy podľa STN 73 6005 pre priestorovú úpravu vedení v plnom rozsahu.

5. Pri akýchkoľvek prácach, ktorými môžu byť ohrozené alebo poškodené zariadenia, je žiadateľ povinný vykonať všetky objektívne účinné ochranné opatrenia tým, že zabezpečí:

- Pred začatím zemných prác vytýčenie a vyznačenie polohy zariadení priamo na povrchu terénu,
- Preukázateľné oboznámenie zamestnancov, ktorí budú vykonávať zemné práce, s vytýčenou a vyznačenou polohou tohto zariadenia a tiež s podmienkami, ktoré boli na jeho ochranu stanovené
- Upozornenie zamestnancov vykonávajúcich zemné práce na možnú polohovú

odchýlku ± 30 cm skutočného uloženia vedenia alebo zariadenia od vyznačenej polohy na povrchu terénu

■ Upozornenie zamestnancov, aby pri prácach v miestach výskytu vedení a zariadení pracovali s najväčšou opatrnosťou a bezpodmienečne nepoužívali nevhodné náradie (napr. hlbíacie stroje)

• Aby boli odkryté zariadenia riadne zabezpečené proti akémukoľvek ohrozeniu, krádeži a poškodeniu vo vzdialenosti 1,5 m na každú stranu od vyznačenej polohy zariadenia

• Zhutnenie zeminy pod káblami pred jeho zakrytím (zasypaním)

• Bezodkladné oznámenie každého poškodenia zariadenia na telefónne číslo 0800123777

• Overenie výškového uloženia zariadenia ručnými sondami (z dôvodu, že spoločnosť Slovák Telekom, a.s. a DIGI SLOVAKIA, s.r.o. nezodpovedajú za zmeny priestorového uloženia zariadenia vykonané bez ich vedomia)

UPOZORNENIE: V prípade, že počas výstavby je potrebné zvýšiť, alebo znížiť krytie tel. káblov je toto možné vykonať len so súhlasom povereného zamestnanca ST.

6. V prípade požiadavky napojenia lokality, resp. objektu, na VSST (verejná sieť ST) je potrebné si podať žiadosť o určenie bodu napojenia, (www.telekom.sk).

7. Žiadame dodržať platné predpisy podľa STN 73 6005 pre priestorovú úpravu vedení v plnom rozsahu.

- SPP – distribúcia a.s. Bratislava, vyjadrenie č. TD/NS/0593/2020/Lö zo dňa 07.12.2020: Všeobecné podmienky:

- Po posúdení predloženej projektovej dokumentácie vyššie uvedenej stavby konštatujeme, že umiestnenie vyššie uvedenej stavby nie je v kolízii s existujúcimi plynárenskými zariadeniami v správe SPP-D

- Stavebník je povinný rešpektovať a zohľadniť existenciu plynárenských zariadení a/alebo ich ochranných a/alebo bezpečnostných pásiem

- stavebník je povinný pri realizácii stavby dodržiavať ustanovenia Zákona o energetike, Stavebného zákona a iných všeobecne záväzných právnych predpisov

- ak pri zemných prácach dôjde k odkrytiu plynárenského zariadenia, stavebník je povinný kontaktovať pred zasypaním výkopu zástupcu SPP-D (p. Jozef Lukáč, email: Jozef.lukac@spp-distribucia.sk) na vykonanie kontroly stavu obnaženého plynárenského zariadenia, podsypu a obsypu plynovodu a uloženia výstražnej fólie; výsledok kontroly bude zaznamenaný do stavebného denníka,

- prístup k akýmkoľvek technologickým zariadeniam SPP-D nie je povolený a manipulácia s nimi je prísne zakázaná, pokiaľ sa na tieto práce nevzťahuje vydané povolenie SPP-D,

- stavebník je povinný zabezpečiť odkryté plynovody, káble, ostatné inžinierske siete počas celej doby ich odkrytia proti poškodeniu.

- každé poškodenie zariadenia SPP-D, vrátane poškodenia izolácie potrubia, musí byť ihneď ohlásené SPP-D na tel. č. 0850 111 727, nedodržanie tejto povinnosti môže viesť k vážnemu ohrozeniu života, zdravia a majetku verejnosti,

- upozorňujeme, že SPP-D môže pri všetkých prípadoch poškodenia plynárenských zariadení podať podnet na Slovenskú obchodnú inšpekciu (SOI), ktorá je oprávnená za porušenie povinnosti v ochrannom a/alebo bezpečnostnom pásme plynárenského zariadenia uložiť podľa ustanovení Zákona o energetike pokutu vo výške 300,- € až 150 000,- €, poškodením plynárenského zariadenia môže dôjsť aj k spáchaniu trestného činu všeobecného ohrozenia podľa § 284 a § 286, prípadne trestného činu poškodzovania a ohrozovania prevádzky všeobecne prospešného zariadenia podľa § 286, alebo § 288 zákona č. 300/2005 Z.z. Trestný zákon,

- v zmysle § 79 Zákona o energetike stavebník nesmie bez súhlasu prevádzkovateľa distribučnej siete v ochrannom pásme plynárenských zariadení vykonávať činnosti ako ani umiestňovať stavby, kontrolné šachty, trvalé porasty a pod.,

- v zmysle § 80 Zákona o energetike stavebník nesmie bez súhlasu prevádzkovateľa distribučnej siete v bezpečnostnom pásme plynárenských zariadení umiestňovať stavby.

6. Projektovú dokumentáciu pre stavebné povolenie je potrebné predložiť na vyjadrenie všetkým dotknutým orgánom ktoré to v svojich vyjadreniach požadovali pred vydaním stavebného povolenia, alebo ktorým to vyplýva z osobitných predpisov

Účastníci konania nevzniesli námietky a pripomienky k navrhovanému umiestneniu stavby **„Bohdanovce IBV “pri Mlyne“ – VN, TS, rozšírenie NN sústavy** na pozemkoch parc. č. 630/7, 641 a 642 v katastrálnom území Bohdanovce.

Toto územné rozhodnutie je podľa § 42 ods. 2 stavebného zákona oznámené verejnou vyhláškou.

Toto rozhodnutie platí podľa § 40 ods. 1 stavebného zákona tri roky odo dňa, kedy nadobudlo právoplatnosť, nestráca však platnosť, pokiaľ bude v tejto lehote podaná žiadosť o vydanie stavebného povolenia.

Územné rozhodnutie je záväzné aj pre právnych nástupcov jeho navrhovateľa a ostatných účastníkov územného konania (§40 ods4 stavebného zákona).

Odôvodnenie:

Dňa 12.03.2021 podala: VSD a.s., Mlynská 31, 042 91 Košice v zast. EL PRO KAN, s.r.o., M.R. Štefánika 212/181, 093 01 Vranov nad Topľou návrh na vydanie rozhodnutia o umiestnení stavby: **„Bohdanovce IBV “pri Mlyne“ – VN, TS, rozšírenie NN sústavy** na pozemku parc. č. 630/7, 641 a 642 v katastrálnom území Bohdanovce.


Obec Bohdanovce v zmysle § 36 ods. 4 stavebného zákona oznámila dňa 06.04.2021 začatie územného konania všetkým známym účastníkom konania a dotknutým orgánom štátnej správy a organizáciám verejnou vyhláškou, od ústneho konania upustila a stanovila lehotu 7 pracovných dní od doručenia verejnej vyhlášky na podanie námietok a pripomienok. Verejná vyhláška bola vyvesená na úradnej tabuli obce Bohdanovce. Verejná vyhláška bola vyvesená dňa 07.04.2021 , zvesená dňa 22.04.2021.

Obec Bohdanovce posúdila návrh na umiestnenie stavby **„Bohdanovce IBV “pri Mlyne“ – VN, TS, rozšírenie NN sústavy** na pozemkoch parciel č. 630/7, 641 a 642 v kat. úz. Bohdanovce, podľa § 37 zákona číslo 50/1976 Zb. o územnom plánovaní a stavebnom poriadku /stavebný zákon/ v znení neskorších predpisov, § 3 vyhlášky č. 453/2000 Z.z. ktorou sa vykonávajú niektoré ustanovenia stavebného zákona a ustanovení vyhl.č. 532/2002 Z.z. ktorou sa ustanovujú podrobnosti o všeobecných technických požiadavkách na výstavbu a o všeobecných technických požiadavkách na stavby užívané osobami s obmedzenou schopnosťou pohybu a orientácie a zistila, že jej umiestnenie zodpovedá hľadiskám starostlivosti o životné prostredie a vyhovuje všeobecným technickým požiadavkám na výstavbu. Vyjadrenia súčinných organizácií nie sú záporné ani protichodné a ich pripomienky boli zahrnuté do podmienok tohto rozhodnutia. Keďže dotknuté orgány štátnej správy neoznámili svoje stanovisko v stanovenom termíne, stavebný úrad v zmysle § 36 ods.3 stavebného zákona predpokladá, že s navrhovanou stavbou z hľadiska nimi sledovaných záujmov súhlasia. V zmysle § 108 ods. 2 písm. g/ stavebného zákona je možné vyvlastniť pozemky vo verejnom záujme na výstavbu energetického diela na výrobu alebo rozvod elektriny podľa osobitných predpisov. V zmysle § 11 zákona č. 251/2012 Z.z. držiteľ povolenia na podnikanie v energetike alebo ním poverená osoba môže vo verejnom záujme a v nevyhnutnom rozsahu zriaďovať na cudzích pozemkoch mimo zastavaného územia obce elektrické vedenie a elektroenergetické zariadenie prenosovej sústavy a distribučnej sústavy. Povinnosti zodpovedajúce týmto oprávneniam sú vecnými bremenami spojenými s vlastníctvom nehnuteľnosti. Návrh na vykonanie záznamu do katastra nehnuteľností je oprávnený podať držiteľ povolenia. Vlastník nehnuteľnosti má za zriadenie vecného bremena nárok na primeranú jednorazovú náhradu. Na základe

uvedeného tunajší stavebný úrad v súlade s § 38 stavebného zákona rozhodol o vydaní rozhodnutie o umiestnení líniovej stavby aj bez preukázania vlastníckych alebo iných práv k všetkým pozemkom, na ktorých má byť umiestnená navrhovaná stavba. V konaní nikto z účastníkov konania neuplatnil námietku k predloženému návrhu umiestnenia stavby, preto bolo potrebné rozhodnúť tak, ako sa uvádza vo výrokovej časti tohoto rozhodnutia.

Správny poplatok podľa pol. 59 písm.a/ Sadzobníka správnych poplatkov, ktorý je súčasťou zák.č 145/1995 Z.z.o správnych poplatkoch, v znení neskorších predpisov bol zaplatený vo výške 100,- € na účet Obce Bohdanovce.

Poučenie: Proti tomuto rozhodnutiu možno podľa § 54 zák.č.71/1967 Zb.o správnom konaní podať odvolania na Obec Bohdanovce, do 15 dní odo dňa jeho doručenia. Toto rozhodnutie je možné preskúmať súdom až po vyčerpaní riadnych opravných prostriedkov.

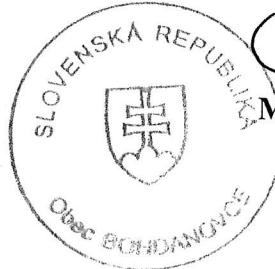 
Marta Gamrátová
starostka obce

Doručuje sa:

účastníkom konania - vlastníkom dotknutých nehnuteľností formou verejnej vyhlášky vyvesenej na úradnej tabuli Obce Bohdanovce

1. VSD a.s., Mlynská 31, Košice

Na vedomie:


1. Okresný úrad Košice okolie, odb. SoŽP, Hroncova 13, Košice
2. Okresný úrad Košice okolie, PaL odb. , Hroncova 13, Košice
3. Okresný úrad Košice okolie, odb. CDaPK, Hroncova č. 13, Košice
4. Okresný úrad Košice okolie, odb. KRaCO, Hroncova č. 13, Košice
5. Regionálny úrad verejného zdravotníctva v Košiciach, Ipeľská č. 1 Košice
6. OR HaZZ Košice, Požiarnicka 4, Košice
7. SC KSK, SaÚ, Ostrovského 4, Košice
8. SPP Distribúcia a.s., Mlynské Nivy 44/B, Bratislava
9. VSD a.s. Košice, Mlynská 31, Košice
10. ST a.s. RCSI Košice, Poľská 4, Košice
11. ST a.s.,l Bajkalská 28, Bratislava
12. VVS a.s. Košice, Komenského 50, Košice
13. Krajský pamiatkový úrad v Košiciach, Hlavná č. 25, Košice
14. Slovenský pozemkový fond, RO Košice, Letná č. 27, Košice
15. SVP š.p. OZ PHaB Ďumbierska č. 14 Košice
16. OR PZ SR, ODI Košice okolie, Tr. SNP 37, Košice

Doručí sa zo žiadosťou o vyvesenie a zverejnenie verejnej vyhlášky:

1. Obec Bohdanovce, Bohdanovce 74, 044 44 Bohdanovce

Doručí sa (nemá následky doručenia)

1. VSD a.s., Mlynská 31, 042 91 Košice
2. EL PRO KAN, s.r.o, M.R.Štefánika 212/181, 093 01 Vranov nad Topľou

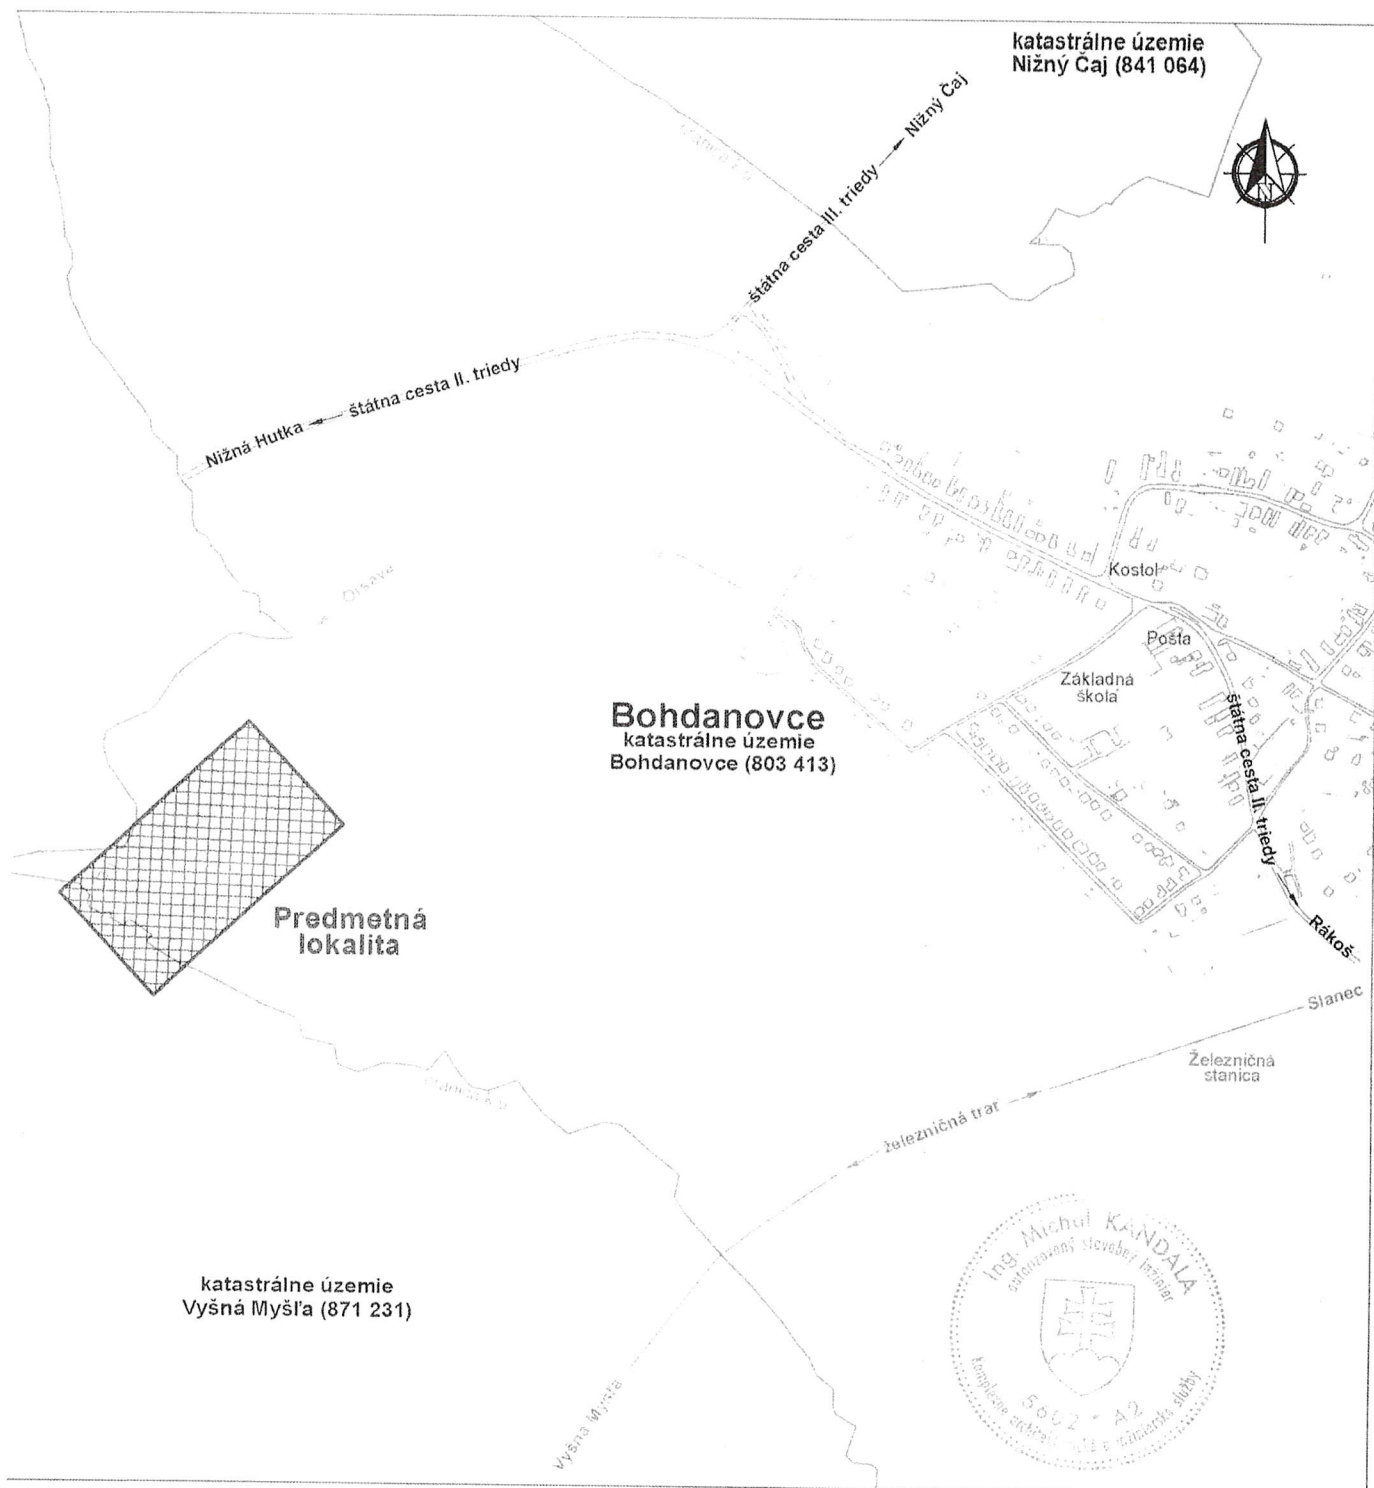

UPOZORNENIE :

Na projekt sa vzťahuje autorsko-právna ochrana v zmysle zákona č. 618/2003 Z.z. (Autorský zákon), v znení zákona č. 84/2007 Z.z. a preto má autor diela autorské právo na predmetné projektové dielo a to je neprevoditeľné a časovo obmedzené. Autor diela má aj výhradné právo udeľovať súhlas na prípadné prenechanie diela na využívanie tretím osobám, resp. na použitie diela alebo jeho častí na vytvorenie nového diela. Pod použitím projektového diela sa rozumie jeho zhmotnenie vo forme projektovej dokumentácie a právo autora nemožno zmluvne obmedziť ani vylúčiť.

Č. sady

HL inžinier projektu Ing. KANDALA ml.	Zodpovedný projektant: Ing. KANDALA ml.	Vypracoval: KAZIMÍR
Investor:	VÝCHODOSLOVENSKÁ DISTRIBUČNÁ, a.s.	
Adresa:	MLYNSKÁ 31, 042 91 KOŠICE	
Názov stavby : Bohdanovce IBV "pri Mlyne" - VN, TS, rozšírenie NN sústavy		
Objekt : SO 01 – Silnoprúdové elektrické rozvody		
Prevádzkový súbor: PS 01 - Trafostanica		
Obsah : Situácia širších vzťahov		

	EL PRO KAN	
	Adresa: M. R. Štefánika 212/181 093 01 VRANOV n/T	
	E-mail: elprokan@elprokan.sk	
	Web: www.elprokan.sk	
Archív. č.:		252020/2020
Formát:		A4
Dátum:		11/2020
Stupeň PD:		DŮR
Číslo zák.:		252020
Mierka: 1 : 10 000		Č. výkr.: 01

K EL PRO KAN
Adresa: M. R. Štefánika 212/181
093 01 VRANOV n/T
E-mail: elprokan@elprokan.sk
Web: www.elprokan.sk

Verejná Vyhláška

Toto rozhodnutie podľa § 42 ods. 2 zákona číslo 50/1976 Zb. o územnom plánovaní a stavebnom poriadku /stavebný zákon/ v znení neskorších predpisov má povahu **verejnej vyhlášky** a musí byť vyvesené na úradnej tabuli obce Bohdanovce po dobu 15 dní.

Po uplynutí tejto lehoty a vyznačení dátumu vyvesenia a zvesenia je potrebné toto potvrdenie zaslať na Spoločný obecný úrad Beniakovce, Kmet'ova 20, Košice


Číslo rozhodnutia: 161/2021-Bo zo dňa 18.06.2021

Vyvesené dňa:

24. 06. 2021

Zvesené dňa:

Pečiatka, podpis:

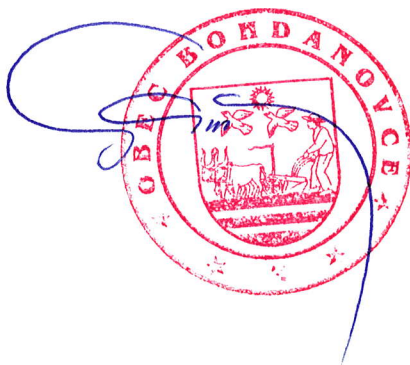

Pečiatka, podpis: