

Vec : Ing. Zuzana Plačintárová, Magurská 8, 040 01 Košice

- oznámenie o začatí spojeného územného a stavebného konania a upustenie od ústneho konania.

Verejná vyhláška

Dňa 03.06.2022 podala: Ing. Zuzana Plačintárová, Magurská 8, 040 01 Košice žiadosť o stavebné povolenie v spojenom územnom a stavebnom konaní na stavbu: „**Rodinný dom**“ na pozemku parcely KN-C č. 444/2, katastrálne územie **Bohdanovce**.

Nakoľko účastník konania **Ladislav Brunacký** zomrel a stavebnému úradu nie sú jeho dedičia známi, stavebný úrad v zmysle § 26 zákona č. 71/1967 Zb. o správnom konaní (správny poriadok) v znení noviel oznamuje začatie konania verejnou vyhláškou.

Uvedeným dňom bolo začaté spojené územné a stavebné konanie.

Obec Bohdanovce príslušná podľa § 117 ods. 1 zákona č. 50/1976 Zb. o územnom plánovaní a stavebnom poriadku /stavebný zákon/ v znení neskorších predpisov, v súlade s § 36 odst.1 a § 61 odst.1 stavebného zákona oznamuje začatie spojeného územného a stavebného konania a nakoľko sú stavebnému úradu známe pomery staveniska a žiadosť poskytuje dostatočný podklad pre posúdenie navrhovanej stavby, **u p ú š ť a** v zmysle § 36, ods. 2 a § 61 odst.2 stavebného zákona od miestneho zisťovania a ústneho pojednávania.

Účastníci konania môžu svoje prípadné námietky a pripomienky uplatniť na tunajšom úrade najneskôr do **7 pracovných dní** odo dňa doručenia oznámenia, inak k nim nebude prihladené.

V rovnakej lehote oznámia svoje stanoviská aj dotknuté orgány štátnej správy a organizácie. Ak dotknutý orgán štátnej správy v určenej lehote neoznámia svoje stanovisko k povoľovanej stavbe, predpokladá sa, že so stavbou z hľadiska ním sledovaných záujmov súhlasí.

V odvolacom konaní sa neprihliada na námietky a pripomienky, ktoré neboli uplatnené v prvostupňovom konaní v určenej lehote, hoci uplatnené mohli byť.

Do podkladov pre vydanie rozhodnutia je možné nahliadnuť na Spoločnom obecnom úrade Beniakovce so sídlom v Košiciach, Kmeťova 20 v dňoch pondelok (8⁰⁰ -12⁰⁰ hod. , 13³⁰ - 15¹⁵ hod.) a streda (8⁰⁰ -12⁰⁰ hod. , 13³⁰ - 16¹⁵ hod).

Ak sa niektorý z účastníkov konania nechá v konaní zastupovať, musí jeho zástupca predložiť písomnú plnú moc s overeným podpisom toho účastníka konania, ktorý sa nechá zastupovať.

Toto oznámenie má povahu verejnej vyhlášky podľa § 26 zákona č. 71/1967 Zb. o správnom konaní (správny poriadok) v znení noviel a je vyvesené na úradnej tabuli v obci Bohdanovce po dobu 15 dní.




Marta Gamratová
starostka obce

Doručuje sa formou verejnej vyhlášky:

- 1 Stavebník: Ing. Zuzana Plačintárová, Magurská 8, 040 01 Košice
- 2 Projektant a stavebný dozor : Ing. Gejza Varga, Ďurkov 601, 044 19 Ďurkov
- 3 Účastníci konania – obciam, známym účastníkom konania a ostatným neznámym organizáciám alebo občanom, ktorých vlastnícke alebo iné práva k pozemkom alebo stavbám môžu byť vydaným stavebným rozhodnutím priamo dotknuté

Doručí sa zo žiadosťou o vyvesenie a zverejnenie verejnej vyhlášky:

1. Obec Bohdanovce, Bohdanovce 142, 044 16 Bohdanovce

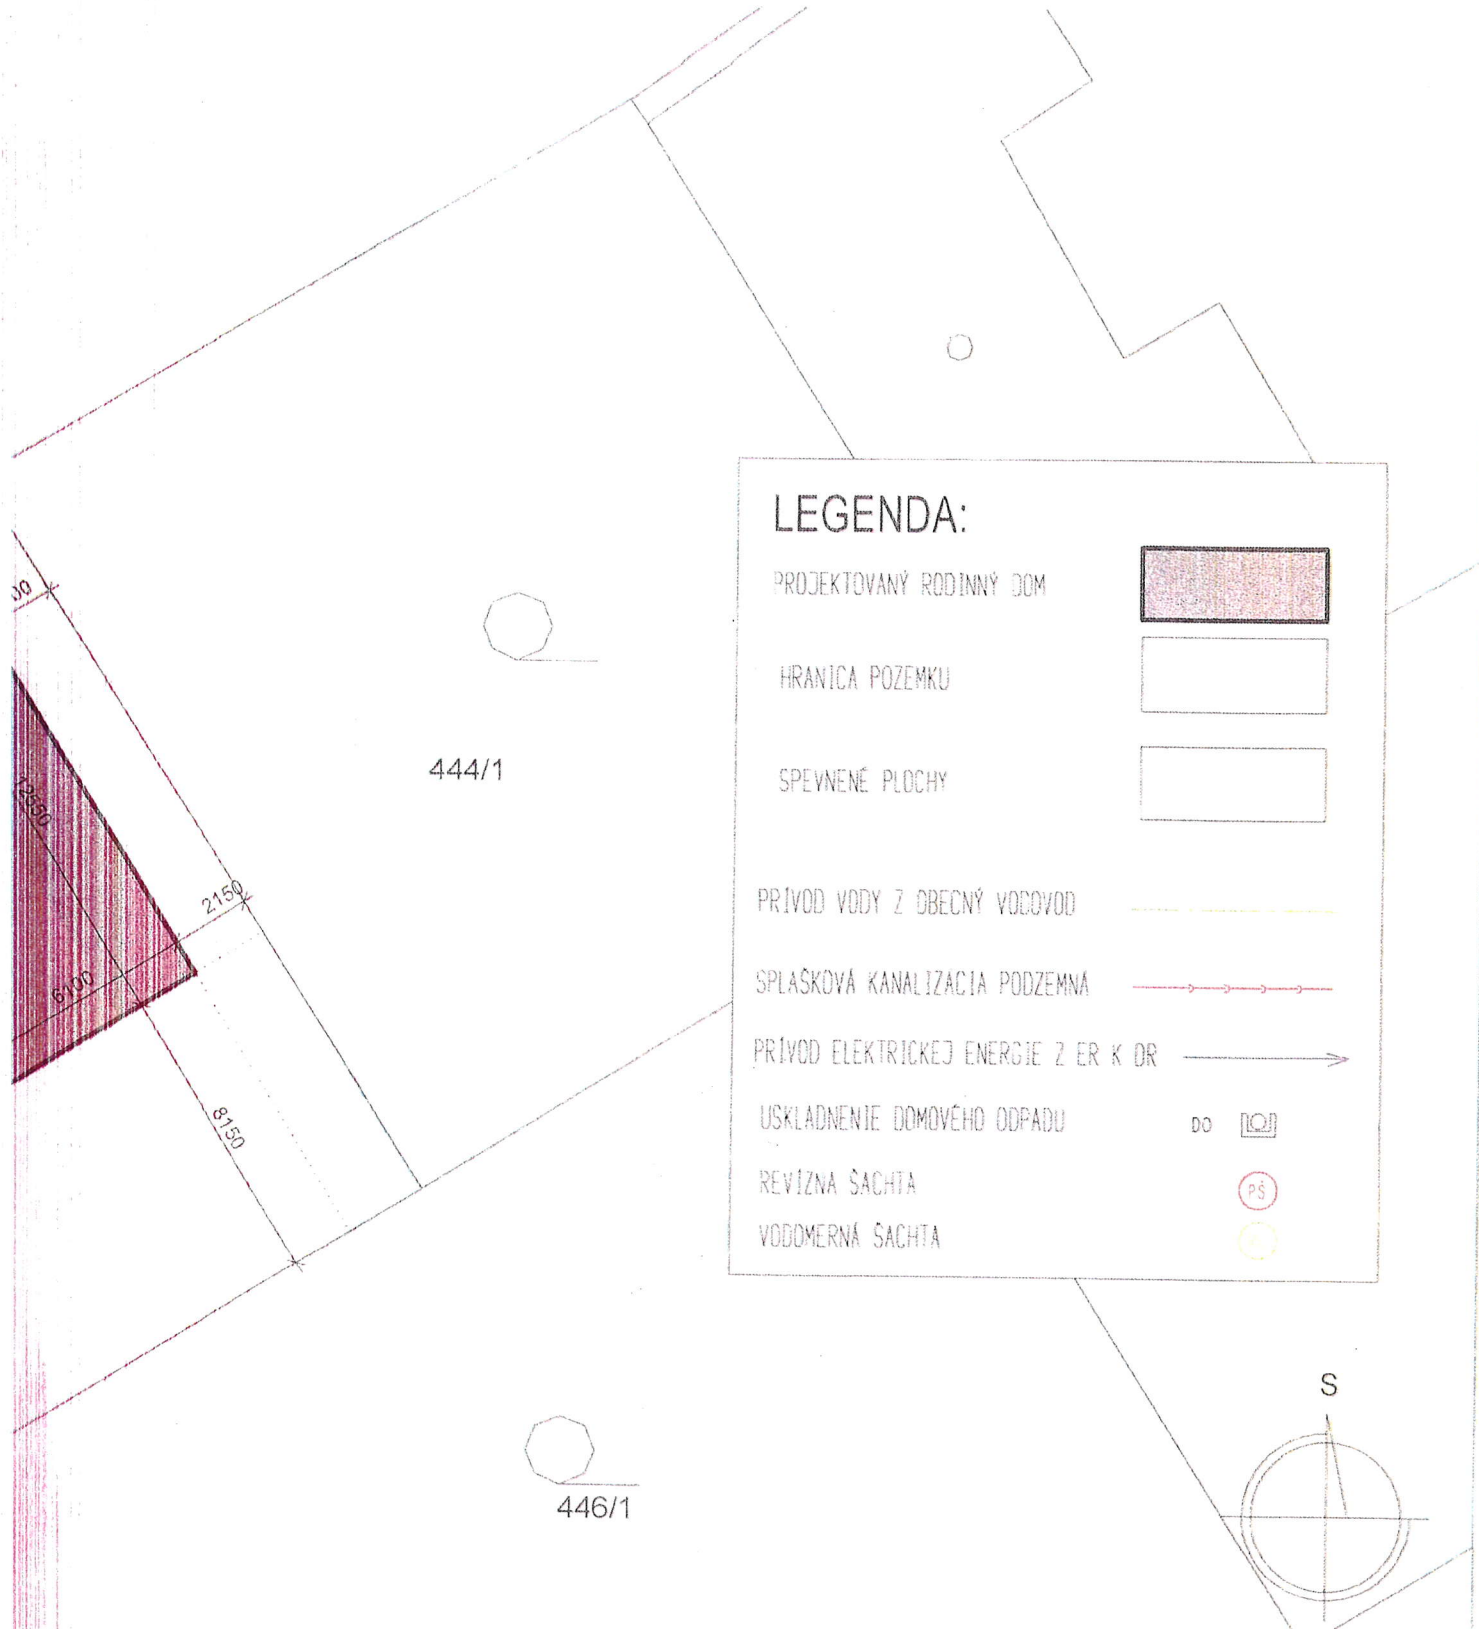

AUTOR	ING GEJZA VARGA	VYPRACOVAL	ING GEJZA VARGA		
ZODP. PROJ.	ING. Gejza VARGA	KONTROLA			
KRAJ	KOSICKÝ	MIESTO	Bohdanovce		
INVESTOR	Zuzana Plačintárová, Kosice				
STAVBA	RODINNÝ DOM-Novostavba			ZÁK.Č.	
CÍS.P.S./OBJ.	NAZOV P.S./OBJ.			STUPEN	PROJEKT PRE SP
01	RODINNÝ DOM			FORMAT	2A4
PROFESIA	SITUÁCIA-Parcela č.444/22			DATUM	01/2022
AS				MIERKA	CÍSLO VYKRESU
				1200	AS-01

SITUÁCIA M 1:200

432

433/1

PS

436/1

BOD NAPŮJENIA
KANALIZACE V
JESTVUJÍCÍ ŠACHTĚ

RŠ2

VEREJNÁ KANALIZÁČIA
DN 150

OD KAPOTENIA
DEŽVODU

VEREJNÝ OBERNÝ VODVOD
DN 1200

CESTA
CESTA

Zelený pás

vjazd pre túto parcelu

RŠ1

WŠ

444/3

444/4

RODINNÝ
DOM 444/2

PE Ø40

16300

8350

5750

10200

8100

8100

2800

1400

12550

5900

2000

2000


Verejná vyhláška
Č. 450/2022-Bo zo dňa 08.07.2022

Verejná vyhláška bude vyvesená po dobu 15 dní na úradnej tabuli obce Bohdanovce, spolu so situačným plánom stavby. Po zvesení s vyznačeným dátumom vyvesenia a zvesenia doručiť na Spoločný obecný úrad Beniakovce, Kmeťova 20, 040 01 Košice

Vyvesené dňa: 11.07.2022

Zvesené dňa:

Pečiatka, podpis:

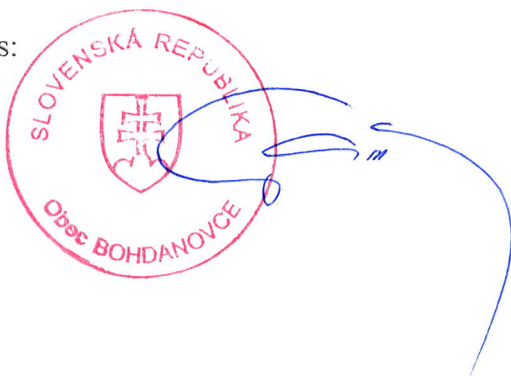

Pečiatka, podpis: