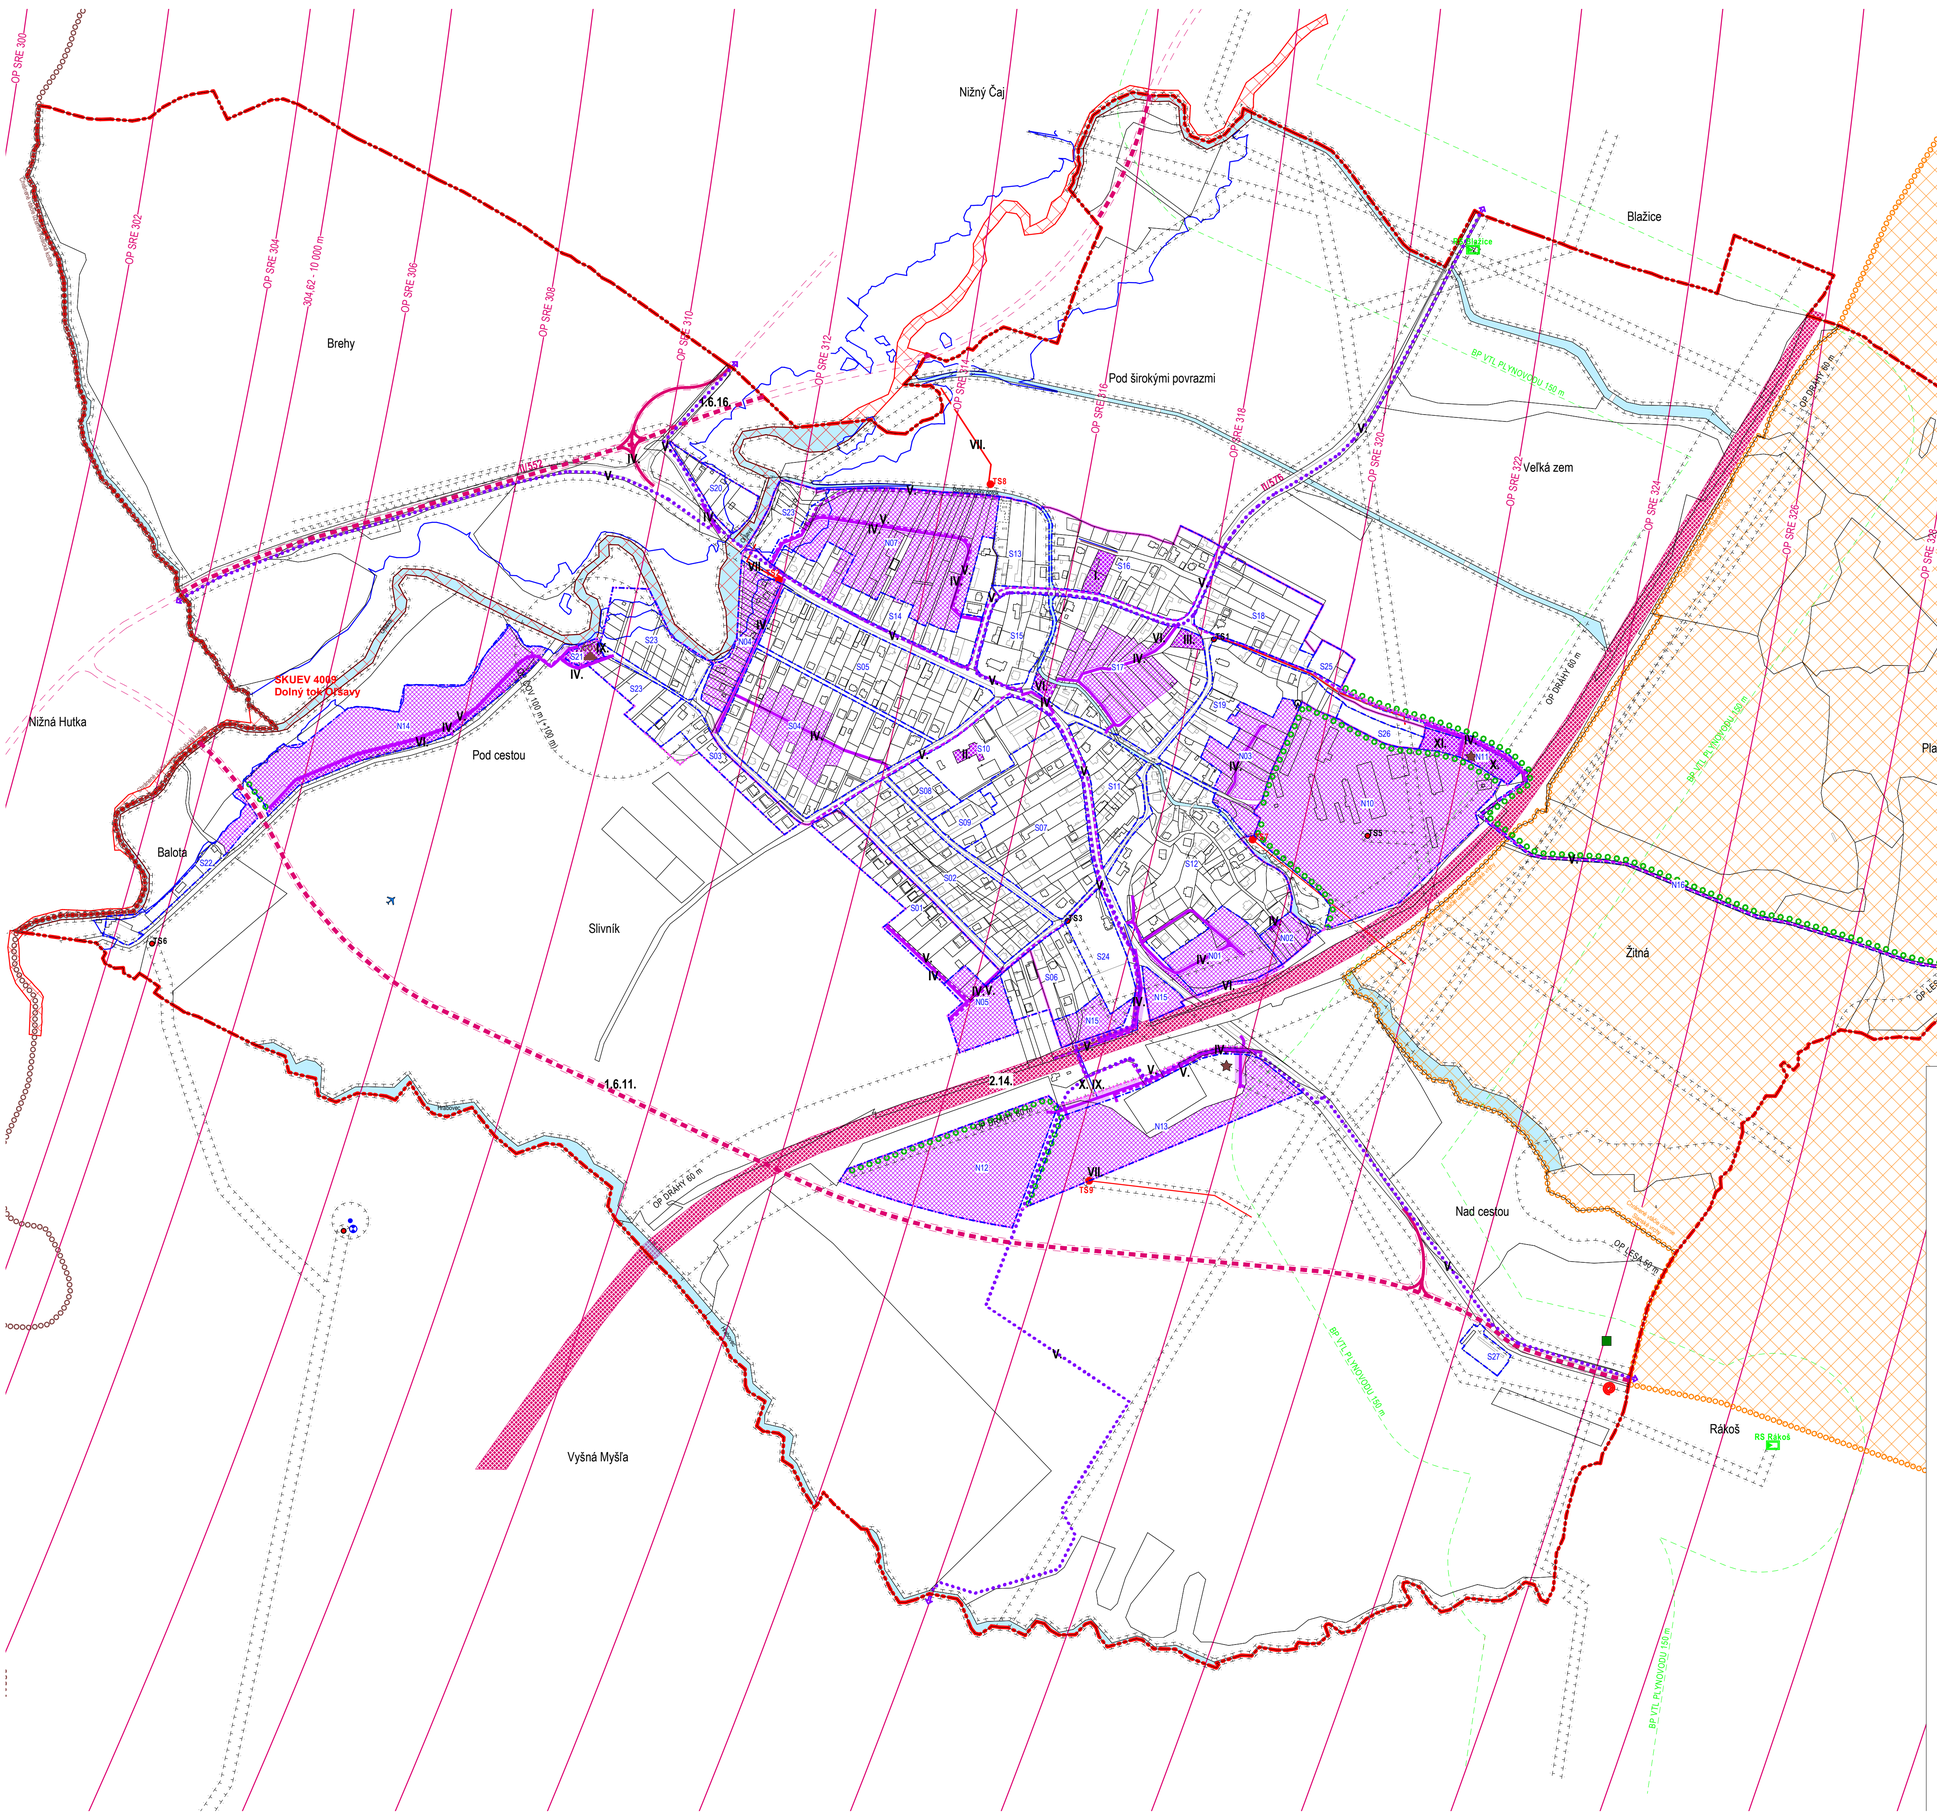

LEGENDA

STABILIZOVANÉ PLOCHY	NÁVRH	
		HRANICA KATASTRÁLNEHO ÚZEMIA OBCE
		HRANICA ZASTAVANÉHO ÚZEMIA OBCE
		KATASTRÁLNY PODKLAD
		VODNÉ TOKY A PLOCHY
		HRANICA POVODŇOVÉHO OHROZENIA **Q100**
		OCHRANNÉ PÁSMA VŠTKÝCH DRUHOV
		OP SRE LETISKA KOŠICE
		BEZPEČNOSTNÉ PÁSMO VTL PLYNOVODU - 150 m
S TS		TRAFOSTANICA
RS		REGULAČNÁ STANICA PLYNU
ČOV		ČISTIČKA ODPADOVÝCH VÔD
		PODZEMNÝ VODNÝ ZDROJ A ČERPACIA STANICA
		TELEKOMUNIKAČNÝ VYSIELAČ
		SKLÁDKA ODPADU - UPRAVENÁ (PREKRYTÁ)
		SKLÁDKA ODPADU - OPUSTENÁ (NELEGÁLNA)
		ENVIROMENTÁLNA ZÁŤAŽ
		CHRÁNENÉ VTÁČIE ÚZEMIE KOŠICKÁ KOTLINA
		CHRÁNENÉ VTÁČIE ÚZEMIE SLÁNSKE VRCHY
		ÚZEMIE EVRÓP. VÝZN. - SKUEV 4009 DOLNÝ TOK OLŠAVY

PLOCHY VPS:

N01	HRANICE A ČÍSLA REGULAČNÝCH CELKOV
	PLOCHY REGULÁCIE
	PLOCHY VPS - ČOV, ZBERNÝ DVOR, KOMPOSTOVISKO, VEREJNÁ A IZOLAČNÁ ZELEŇ
	PLOCHY PARKOVÍSK

LÍNIOVÉ VPS:

	KOMUNIKÁCIE VRÁTANE TI
	PEŠIE CHODNÍKY
	CYKLO-CHODNÍKY
TS	ELEKTRICÉ VEDENIA A TRAFOSTANICE
	VODOVOD A KANALIZÁCIA
	IZOLAČNÁ A LÍNIOVÁ ZELEŇ (STROMORADIA)

VPS - ÚPN VÚC KOŠICKÉKO KRAJA:

	PRELOŽKA RÝCHLOSTNEJ CESTY II. TRIEDY
	MODERNIZÁCIA ŽELEZNIČNEJ TRATE

ZOZNAM VPS V RÁMCI ÚPN ,o BOHDANOVCE:

- **I.** VÝSTAVBA NOVEJ **MŠ**
- **II.** ROZŠÍRENIE KAPACITY **ZŠ** / NADSTAVBA
- **III.** STAVBA KOMUNIT. CENTRA / AMBULANT. ZARIADENIA PRE SENIOROV
- **IV.** STAVBA OBSLUŽNÝCH A PRÍSTUPOVÝCH KOMUNIKÁCIÍ VRÁTANE SIETÍ TI, VEREJNEJ ZELENE A VREJNÝCH PARKOVÍSK
- **V.** STAVBA VEREJNÝCH PEŠÍCH KOMUNIKÁCIÍ A CYKLOCHODNÍKOV
- **VI.** VEREJNÁ ZELEŇ A ZARIADENIE OBECNÉHO PARČÍKA
- **VII.** STAVBY 22 kV ELEKTR. VEDENÍ A DISTRIBUČNÝCH TRANSFORMÁTOROV
- **VIII.** - NEPRIRADENÁ
- **IX.** STAVBA ROZŠÍRENIA **ČOV** / REKONŠTRUKCIA
- **X.** STAVBA ZBERNÉHO DVORA
- **XI.** STAVBA OBECNÉHO KOMPOSTOVISKA

ZOZNAM VPS - ÚPN VÚC KOŠICKÉHO KRAJA:

- **1.6.** CESTY II.TRIEDY, ICH PRELOŽKY, REKONŠTRUKCIE A ÚPRAVY
- **1.6.11.** CESTA II/552 V ÚSEKU KOŠICE - SLANEC... A OBCHVAT OBCE BOHDANOVCE...
- **1.6.16.** CESTA II/576 OBCHVATY SÍDEL V ÚSEKU BOHDANOVCE - ĎURKOV...
- **2.1.** MODERNIZÁCIA ŽELEZNIČNEJ TRATE MAGISTRÁLNEHO ŤAHU ŽILINA - KOŠICE - ČIERNA NAD TYSOU NA RÝCHLOSŤ 120-160 km/hod.
- **2.14.** MODERNIZÁCIA ŽELEZNIČNEJ ŠIROKORÝCHLOSTNEJ TRATE - ŠT. HRANICA S UR - MAŤOVCE - HANISKA PRI KOŠICIACH

SCHVAĽOVACÍ ORGÁN: OBECNÉ ZASTUPITEĽSTVO OBCE BOHDANOVCE

PODPIS OPRÁVNENEJ OSOBY:

PEČIATKA OBCE:

SPRACOVATEĽ:

Ing. arch. Ján SEKÁN autorizovaný architekt 0709 AA

ÚPN-O BOHDANOVCE

SCHÉMA ZÁVÄZNEJ ČASTI A VEREJNOPROSPEŠNÝCH STAVIEB

OBSTARÁVATEĽ	OCÚ BOHDANOVCE
OPRÁVNENÁ OSOBA	ING.ARCH. VLADIMÍR DEBNÁR
HLAVNÝ RIEŠITEĽ	ING.ARCH. JÁN SEKÁN
SPOLUPRÁCA	ING.ARCH. ĽUBICA MOKRIŠOVÁ
PROFESNÍ RIEŠITEĽIA	ING. ZDENO KRAFČÍK, ING. J. FURMANÍK
	ING. Ľ. JURIKOVÁ, ING. S. LENGYELOVÁ
	ING. INGRID FRÚHAUFOVÁ

NOVEMBER 2024

ÚPN - o

MIERKA 1:5000

SADA

ARCHIKON
ARCHITEKTONICKÁ KANCELÁRIA
LETNÁ 40 KOŠICE TF 055/6728156