



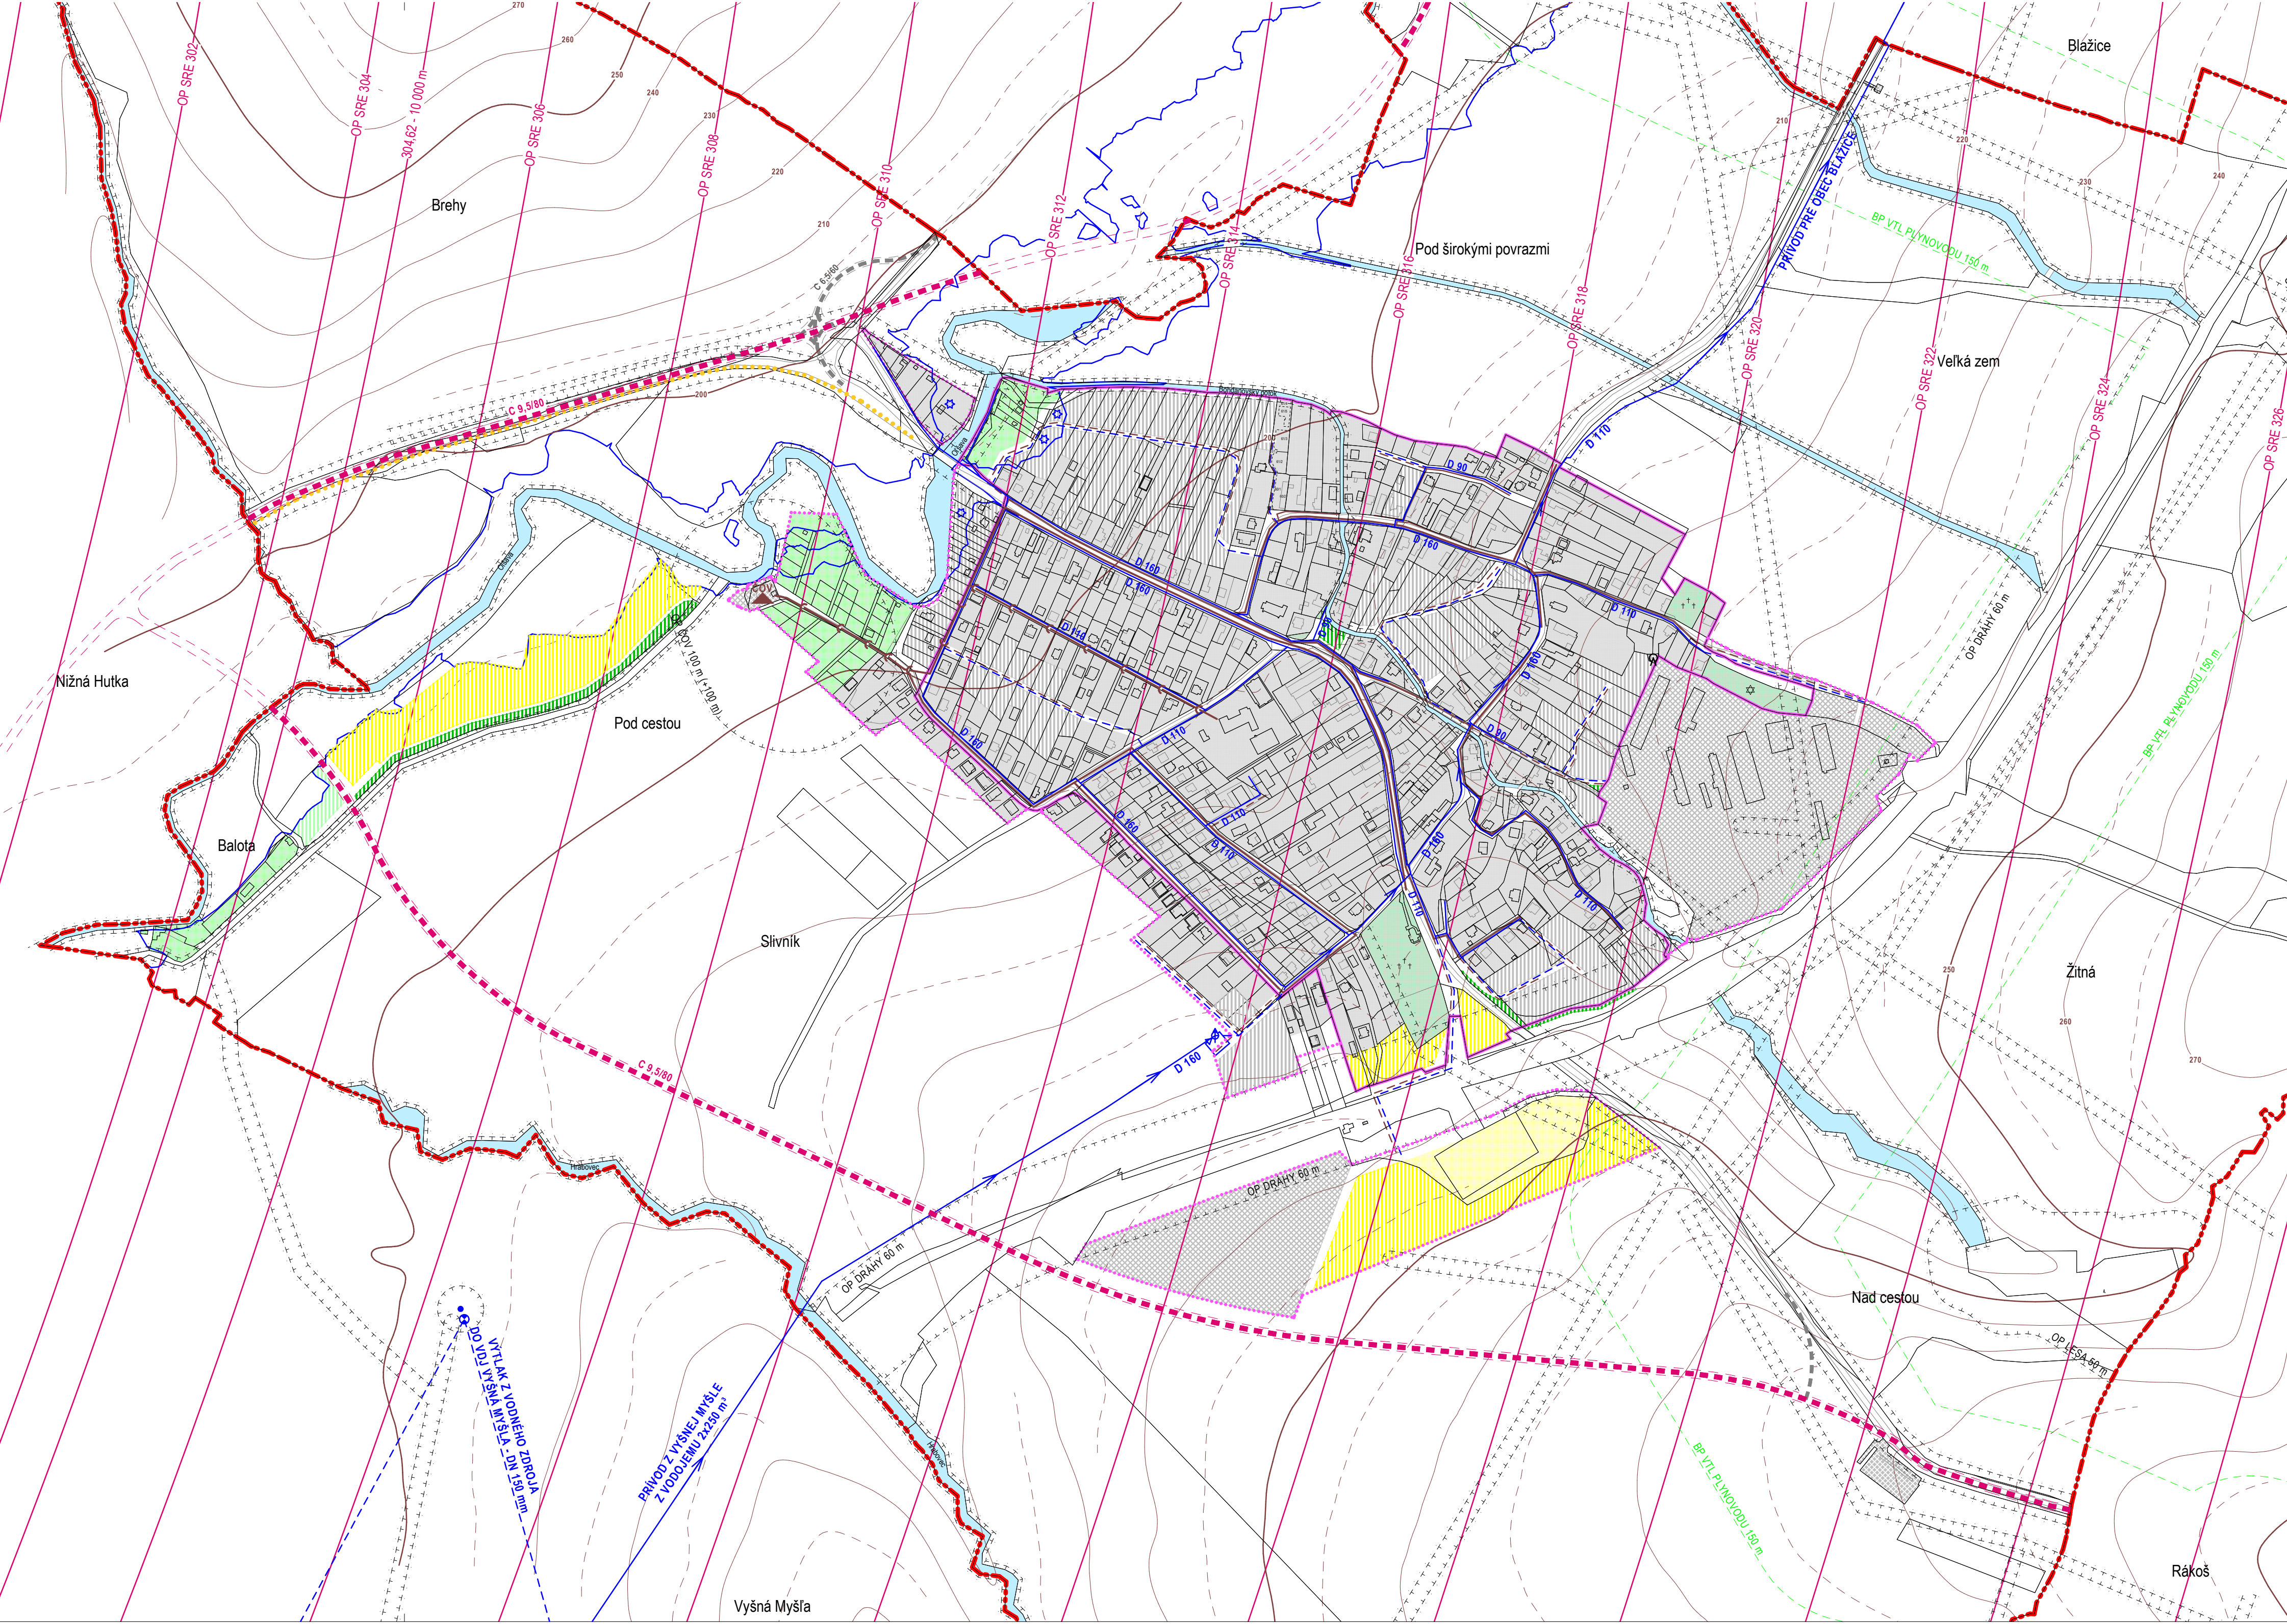


LEGENDA		
STABILIZOVANÉ PLOCHY	NÁVRH	
		HRANICA KATASTRÁLNEHO ÚZEMIA OBCE
		HRANICA ZASTAVANÉHO ÚZEMIA OBCE
		KATASTRÁLNY PODKLAD
		PRELOŽKA CESTY II. TRIEDY - V ZMYSLE ÚPNÚC
		PLOCHY ZASTAVANÉHO ÚZEMIA
		PLOCHY TECHNICKÉHO VYBAVENIA, VÝROBY A SKLADOV
		PLOCHY VEREJNEJ ZELENE A CINTORINOV
		ZÁHRADKÁRSKA LOKALITA
		PLOCHY ŠPORTU A REKREÁCIE
		VODNÉ TOKY A PLOCHY
		HRANICA POVOĎNOVÉHO OHROZENIA Q100
		UMIESTNENIE BUDOV VZÁPL. ÚZEMÍ Q100 JE VYLÚČENÉ!
		OCHRANNÉ PÁSMO VŠTKÝCH DRUHOV
		OP SRE LETISKÁ KOŠICE
		BEZPEČNOSTNÉ PÁSMO VTL PLYNOVODU - 150 m
		VRSTEVNICE - 50 m, 10 m, 5 m
		PODZEMNÝ VODNÝ ZDROJ A ČERPACIA STANICA
		VODÁRENSKÉ ZARIADENIE: REDUKCIA TLAKU A MERANIE
		ZÁSOBNÉ VODOVODNÉ POPTRUBIE
		ROZVODNÉ VODOVODNÉ POPTRUBIE
		KANALIZÁCIA BETÓNOVÁ DN 450 mm
		KANALIZÁCIA Z PVC DN 300 mm
		KANALIZÁCIA Z PVC DN 200 mm
		ČISTIČKA ODPADOVÝCH VÔD
		TELEKOMUNIKAČNÝ VYSIELAČ

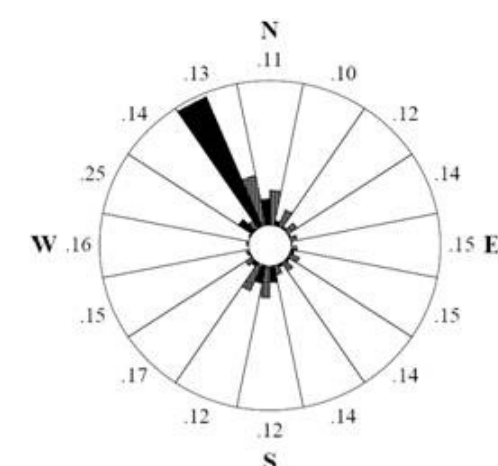

SCHVAĽOVACÍ ORGÁN: OBECNÉ ZASTUPITELSTVO OBCE BOHDANOVCE	
ČÍSLO UZNESENIA: 195 A 196	ČÍSLO VZN: 1/2025
DÁTUM SCHVÁLENIA: 12.3.2025	OPRÁVNENÁ OSOBA: ING.ARCH. VLADIMÍR DEBNÁR
PODPIS OPRÁVNENEJ OSOBY:	



PEČIATKA OBCE:

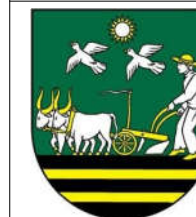

ÚPN-O
BOHDANOVCE

**VÝKRES TECHNICKEJ INFRAŠTRUKTÚRY
- VODNÉ HOSPODÁRSTVO**

OBSTARÁVATEĽ	OCÚ BOHDANOVCE
OPRÁVNENÁ OSOBA	ING.ARCH. VLADIMÍR DEBNÁR
HLAVNÝ RIEŠITEĽ	ING.ARCH. JÁN SEKAN
SPOLUPRÁCA	ING.ARCH. LUBICA MOKRIŠOVÁ
PROFESNÍ RIEŠITELIA	ING. ZDENO KRAFČÍK, ING. J. FURMANÍK
	ING. Ľ. JURIKOVÁ, ING. S. LENGYELOVÁ
	ING. INGRID FRUHAUPOVÁ

JANUÁR 2025	 ARCHIKON ARCHITEKTONICKÁ KANCELÁRIA IETNA 49, KOŠICE TEL: 055 6230156	SADA	VÝKRES
ÚPN - 0			03
MIERKA 1:5000			