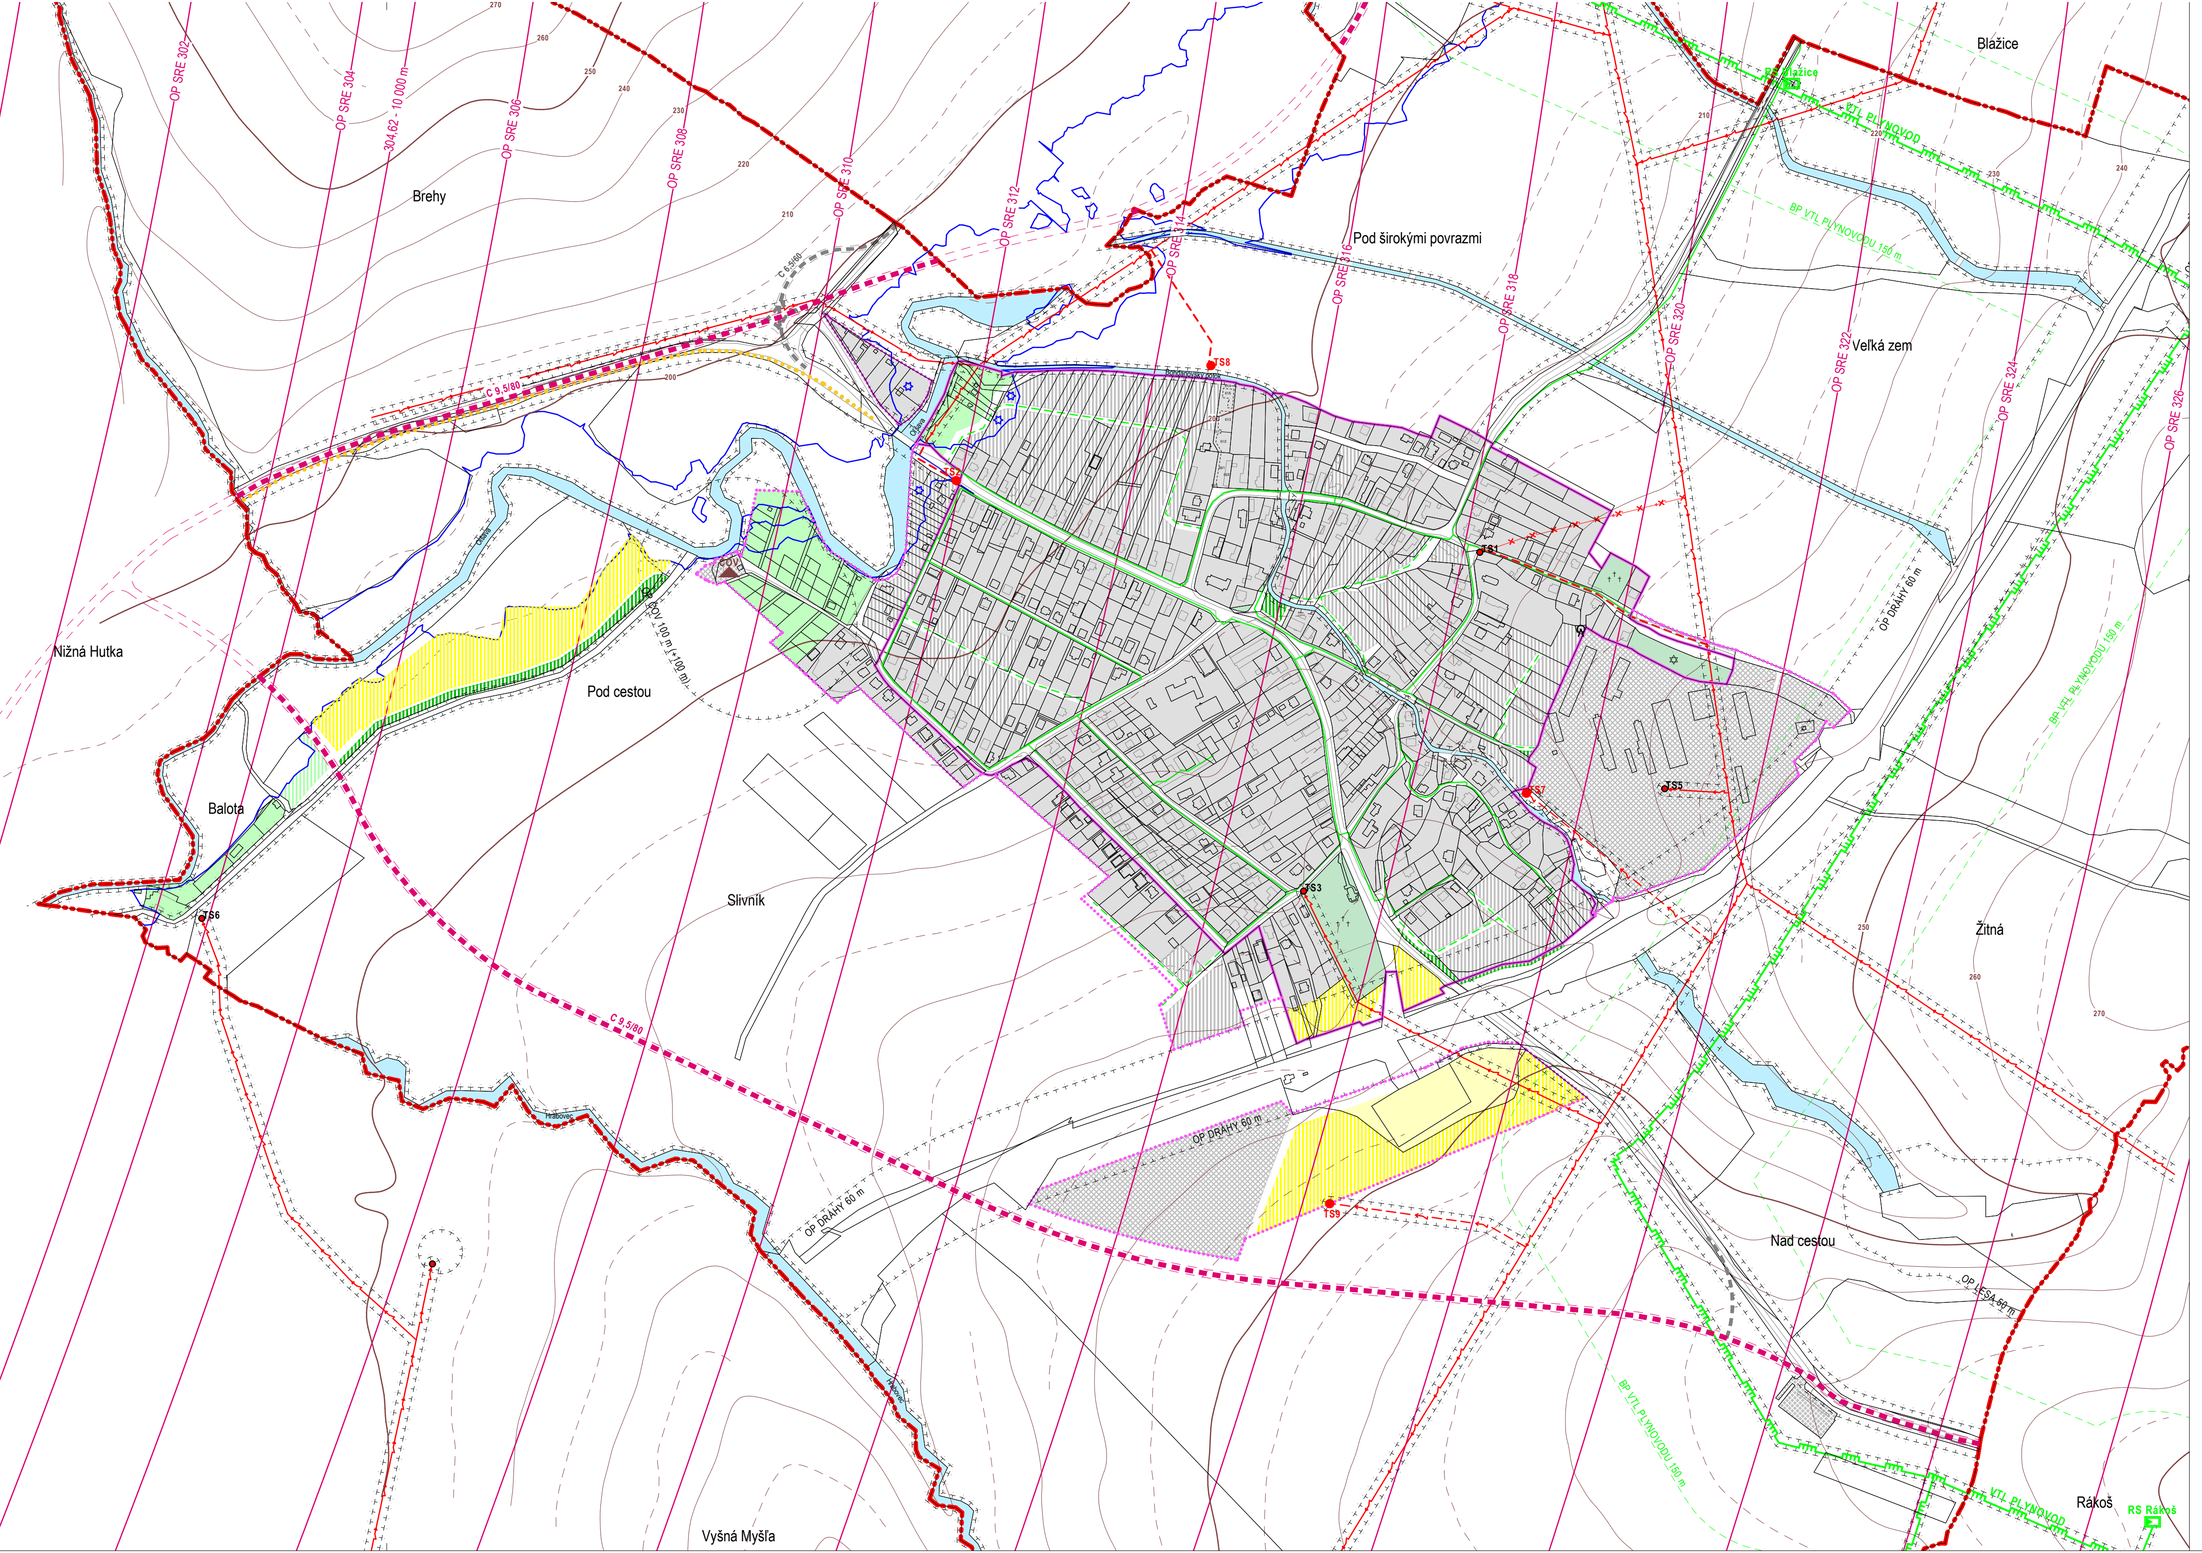

LEGENDA

STABILIZOVANÉ PLOCHY	NÁVRH	
		HRANICA KATASTRÁLNEHO ÚZEMIA OBCE
		HRANICA ZASTAVANÉHO ÚZEMIA OBCE
		KATASTRÁLNY PODKLAD
		PRELOŽKA CESTY II. TRIEDY - V ZMYSLE ÚPN VÚC
		PLOCHY ZASTAVANÉHO ÚZEMIA
		PLOCHY TECHNICKÉHO VYBAVENIA, VÝROBY A SKLADOV
		PLOCHY VEREJNEJ ZELENE A CINTORÍNOV
		ZÁHRADKÁRSKA LOKALITA
		PLOCHY ŠPORTU A REKREÁCIE
		VODNÉ TOKY A PLOCHY
		HRANICA POVODŇOVÉHO OHROZENIA **Q100**
		UMIESTŇOVANIE BUDOV VZÁPL. ÚZEMÍ **Q100** JE VYLÚČENÉ!
		OCHRANNÉ PÁSMA VŠTKÝCH DRUHOV
		OP SRE LETISKA KOŠICE
		BEZPEČNOSTNÉ PÁSMO VTL PLYNOVODU - 150 m
		VRSTEVNICE - 50 m, 10 m, 5 m
TS	TS	TRAFOSTANICA
		22 kV ELEKTRICKÉ VEDENIE VZDUŠNÉ
		22 kV ELEKTRICKÉ VEDENIE KÁBLOVÉ
		22 kV ELEKTRICKÉ VEDENIE NA ZRUŠENIE / PREKLÁDKU
RS		REGULAČNÁ STANICA PLYNU
		VTL PLYNOVOD
		STL PLYNOVOD
		TELEKOMUNIKAČNÝ VYSIELAČ
ČOV		ČISTIČKA ODPADOVÝCH VÔD

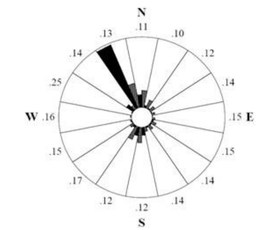

SCHVALOVACÍ ORGÁN: OBECNÉ ZASTUPITEĽSTVO OBCE BOHDANOVCE	
ČÍSLO UZNESENIA: 195 A 196	ČÍSLO VZN: **1/2025**
DÁTUM SCHVÁLENIA: 12.3.2025	OPRÁVNENÁ OSOBA: ING.ARCH. VLADIMÍR DEBNÁR
PODPIS OPRÁVNENEJ OSOBY:	
PEČIATKA OBCE:	SPRACOVATEĽ: Ing. arch. Ján SEKAN autorizovaný architekt 0709 AA

ÚPN-O BOHDANOVCE

VÝKRES TECHNICKEJ INFRAŠTRUKTÚRY - ZÁSOBOVANIE ENERGIAMI

OBSTARÁVATEĽ	OCÚ BOHDANOVCE
OPRÁVNENÁ OSOBA	ING.ARCH. VLADIMÍR DEBNÁR
HLAVNÝ RIEŠITEĽ	ING.ARCH. JÁN SEKAN
SPOLUPRÁCA	ING.ARCH. ĽUBICA MOKRIŠOVÁ
PROFESNÍ RIEŠITELIA	ING. ZDENO KRAFČÍK, ING. J. FURMANÍK
	ING. Ľ. JURIKOVÁ, ING. S. LENGYELOVÁ
	ING. INGRID FRÜHAUFOVÁ

JANUÁR 2025	ARCHIKON ARCHITEKTONICKÁ KANCELÁRIA LETNÁ 40 KOŠICE TF 055/6230156	SADA	VÝKRES
ÚPN - O			04
MIERKA 1:5000			