



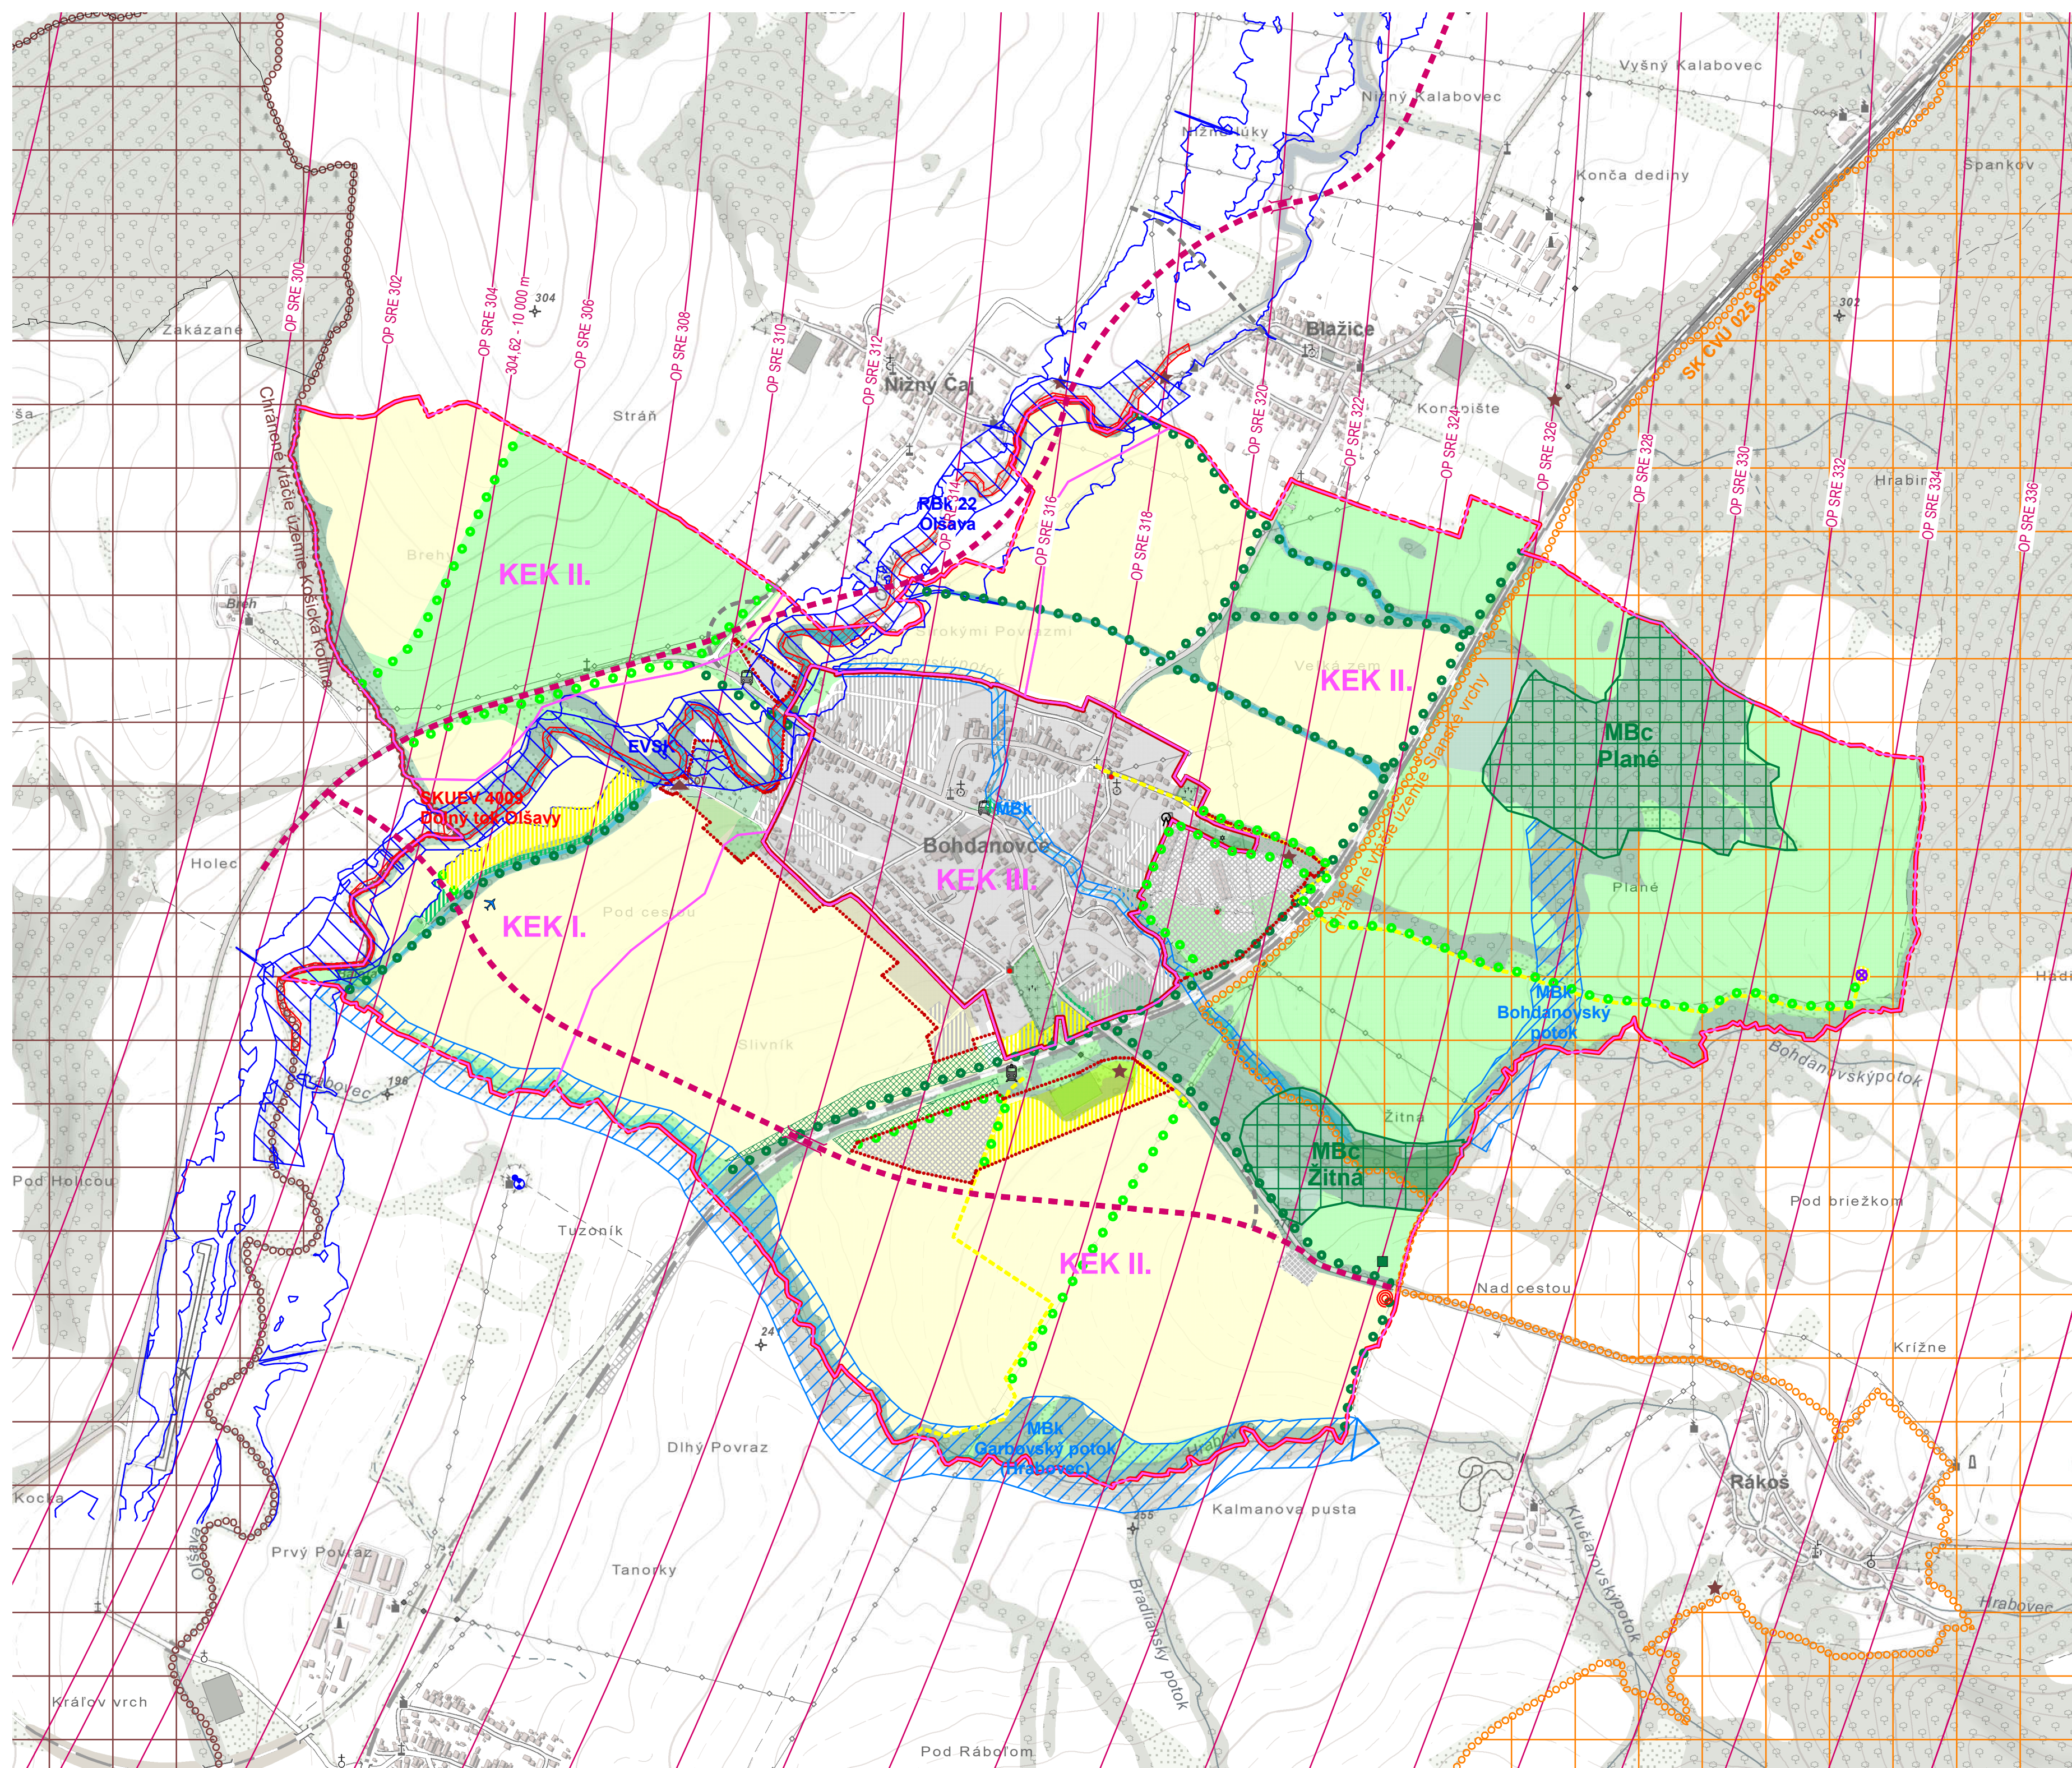

| LEGENDA              |                                                  |
|----------------------|--------------------------------------------------|
| STABILIZOVANÉ PLOCHY | NÁVRH                                            |
|                      | HRANICA KATASTRÁLNEHO ÚZEMIA OBCE                |
|                      | HRANICA ZASTAVANÉHO ÚZEMIA OBCE                  |
|                      | MAPOVÝ PODKLAD                                   |
|                      | PRELOŽKA CESTY II. TRIEDY - V ZMYSLE ÚPN VÚC     |
|                      | PLOCHY ZASTAVANÉHO ÚZEMIA                        |
|                      | PLOCHY TECHNICKÉHO VYBAVENIA, VÝROBY A SKLADOV   |
|                      | PL. VEREJ. ZELENÉ, CINTORÍNŮV A ZÁHRAD. LOKALITY |
|                      | PLOCHY ŠPORTU A REKREÁCIE                        |
|                      | VODNÉ TOKY A PLOCHY                              |
|                      | LES                                              |
|                      | ORNÁ PÔDA                                        |
|                      | LÚKA, TRVALÝ TRÁVNÝ PORAST                       |
|                      | NELESNÁ DREVINOVÁ VEGETÁCIA                      |
|                      | CHRÁNENÉ VTÁČIE ÚZEMIE KOŠICKÁ KOTLINA           |
|                      | HRANICA POVODŇOVÉHO OHROZENIA Q100               |
|                      | OP KUZELOVEJ PLOCHY LETISKÁ VÝSNÁ MYŠIA          |
|                      | OP SRE LETISKÁ KOŠICE                            |
|                      | VYHLIADKOVÁ VEŽA                                 |
|                      | TELEKOMUNIKAČNÝ VYSIELAČ                         |
|                      | PODZEMNÝ VODNÝ ZDROJ A ČERPACIA STANICA          |
|                      | ČISTIČKA ODPADOVÝCH VÔD                          |
|                      | SKLÁDKA ODPADU - UPRAVENÁ (PREKRYTÁ)             |
|                      | SKLÁDKA ODPADU - OPUSTENÁ (NELEGÁLNA)            |
|                      | ENVIROMENTÁLNA ZÁŤAŽ                             |

|                                                                           |                                                                                                |
|---------------------------------------------------------------------------|------------------------------------------------------------------------------------------------|
| PRVKY RÚSES:                                                              |                                                                                                |
|                                                                           | EKOLOGICKÝ VÝZNAMÝ SEGMENT KRAJINY 30 (EVSK)<br>- ALUVIUM OLŠAVY = RBK HYDRICKÝ Č. 22 - OLŠAVA |
| PRVKY MÚSES:                                                              |                                                                                                |
|                                                                           | BIOCENTRUM MIESTNEHO VÝZNAMU (MBc)                                                             |
|                                                                           | BIOKORIDOR MIESTNEHO VÝZNAMU (MBK)                                                             |
|                                                                           | SPRIEVODNÁ LÍNIOVÁ A IZOLAČNÁ ZELEŇ                                                            |
|                                                                           | KRAJINNO-EKOLOGICKÝ KOMPLEX                                                                    |
| KEK I. - riečna rovina s prevahou omej pôdy                               |                                                                                                |
| KEK II. - pahorkatiny resp. nízke plošinné predhorie s prevahou omej pôdy |                                                                                                |
| KEK III. - sídelná vidiecka krajina s prevážujúcou obytnou funkciou       |                                                                                                |


|              |                             |
|--------------|-----------------------------|
| NATURA 2000: |                             |
|              | SKCHVÚ 025 SLÁNSKE VRCHY    |
|              | SKUEV 4009 DOLNÝ TOK OLŠAVY |

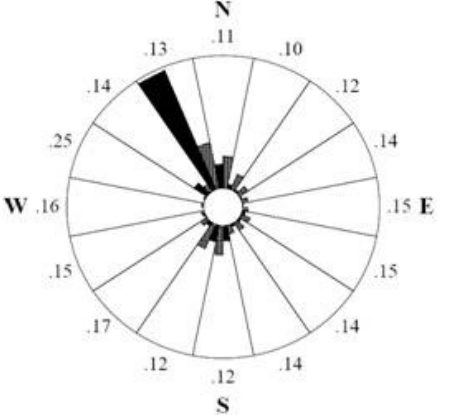

|                                                          |                                            |
|----------------------------------------------------------|--------------------------------------------|
| SCHVALOVACÍ ORGÁN: OBECNÉ ZASTUPITEĽSTVO OBCE BOHDANOVCE |                                            |
| ČÍSLO UZNESENIA: 195 A 196                               | ČÍSLO VZN: 1/2025                          |
| DÁTUM SCHVÁLENIA: 12.3.2025                              | OPRÁVNENÁ OSOBA: ING.ARCH. VLADIMÍR DEBNÁR |
| PODPIS OPRÁVNENEJ OSOBY:                                 |                                            |



|                |              |
|----------------|--------------|
| PEČIATKA OBCE: | SPRACOVATEĽ: |
|----------------|--------------|

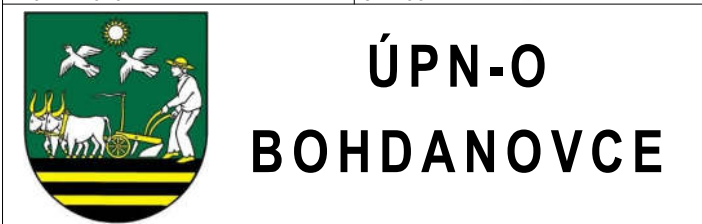

## ÚPN-O BOHDANOVCE

|                                                                      |                                      |
|----------------------------------------------------------------------|--------------------------------------|
| VÝKRES OCHRANY PRÍRODY A TVORBY KRAJINY<br>KATASTRÁLNEHO ÚZEMIA OBCE |                                      |
| OBSTARÁVATEĽ                                                         | OCÚ BOHDANOVCE                       |
| OPRÁVNENÁ OSOBA                                                      | ING.ARCH. VLADIMÍR DEBNÁR            |
| HLAVNÝ RIEŠITEĽ                                                      | ING.ARCH. JÁN SEKAN                  |
| SPOLUPRÁCA                                                           | ING.ARCH. LUBICA MOKRIŠOVÁ           |
| PROFESNÍ RIEŠITELIA                                                  | ING. ZDENO KRAČČÍK, ING. J. FURMANÍK |
|                                                                      | ING. L. JURKOVÁ, ING. S. LENGYELOVÁ  |
|                                                                      | ING. INGRID FRÜHAUFOVÁ               |

|                 |                                                          |        |
|-----------------|----------------------------------------------------------|--------|
| JANUÁR 2025     | SADA                                                     | VÝKRES |
| ÚPN - o         | ARCHIKON                                                 | 06     |
| MIERKA 1:10 000 | ARCHITEKTONICKÁ KANCELÁRIA<br>LETNÁ 40 KOŠICE I 05152015 |        |